カーポート　施工概略図

Value Select ソリッドポート ワイド 積雪～20cm対応
幅= 4,827mm
奥行= 5,002mm
色： シャイングレー
屋根材： 熱線吸収ポリカーボネート（クリアマットS・すりガラス調）
柱仕様： ロング柱仕様（有効高 約2,500mm）

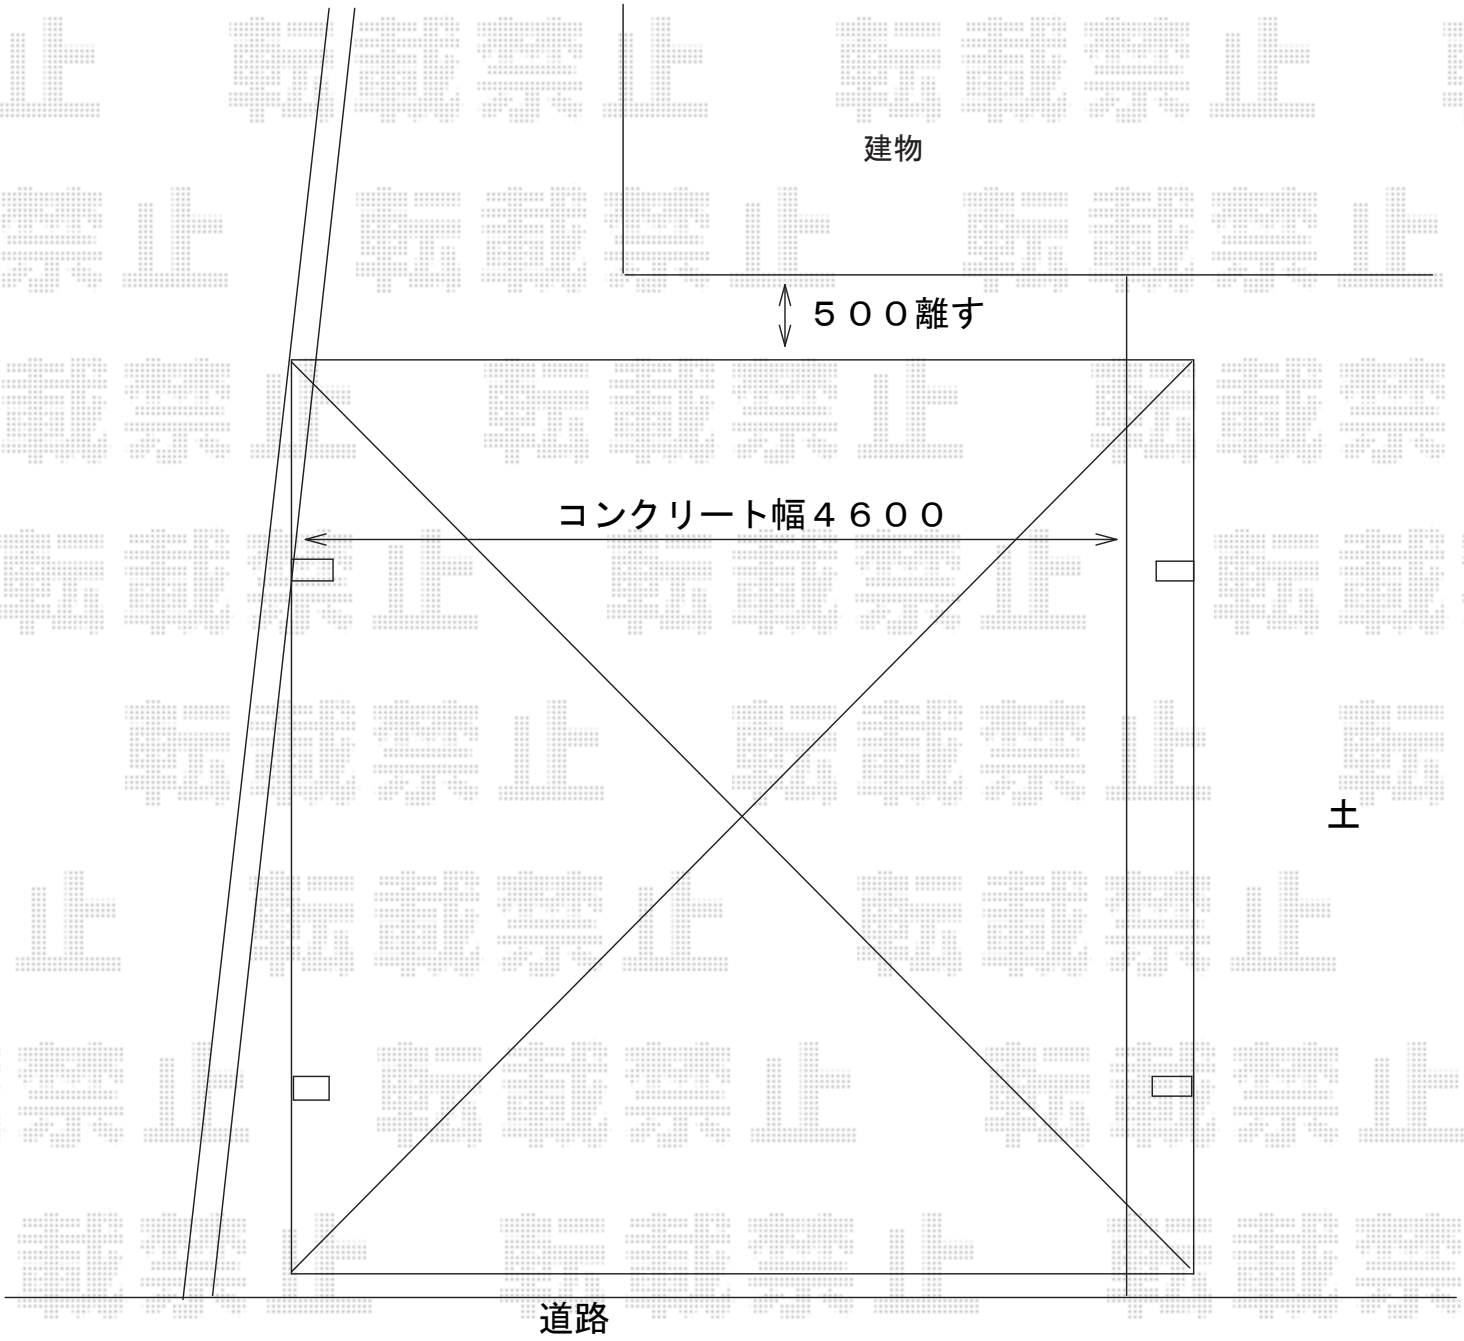

2019-7-634327	担当者	伊野

エクスショップ

現場状況や作図制限により概略図の内容と多少の違いが生じることがございます。
施工時は、現場優先とさせて頂きたく思いますので、お立会い頂き、最終のご指示のほど、何卒、宜しくお願い致します。

転載禁止