


カーポート 施工概略図

YKK AP エフルージュグラン 積雪～20cm対応  
幅= 3,027mm  
奥行= 5,052mm  
色： プラチナステン  
屋根材： 熱線遮断ポリカーボネート(クリアマット)  
柱仕様： ハイロング柱仕様 (有効高 約2,800mm)

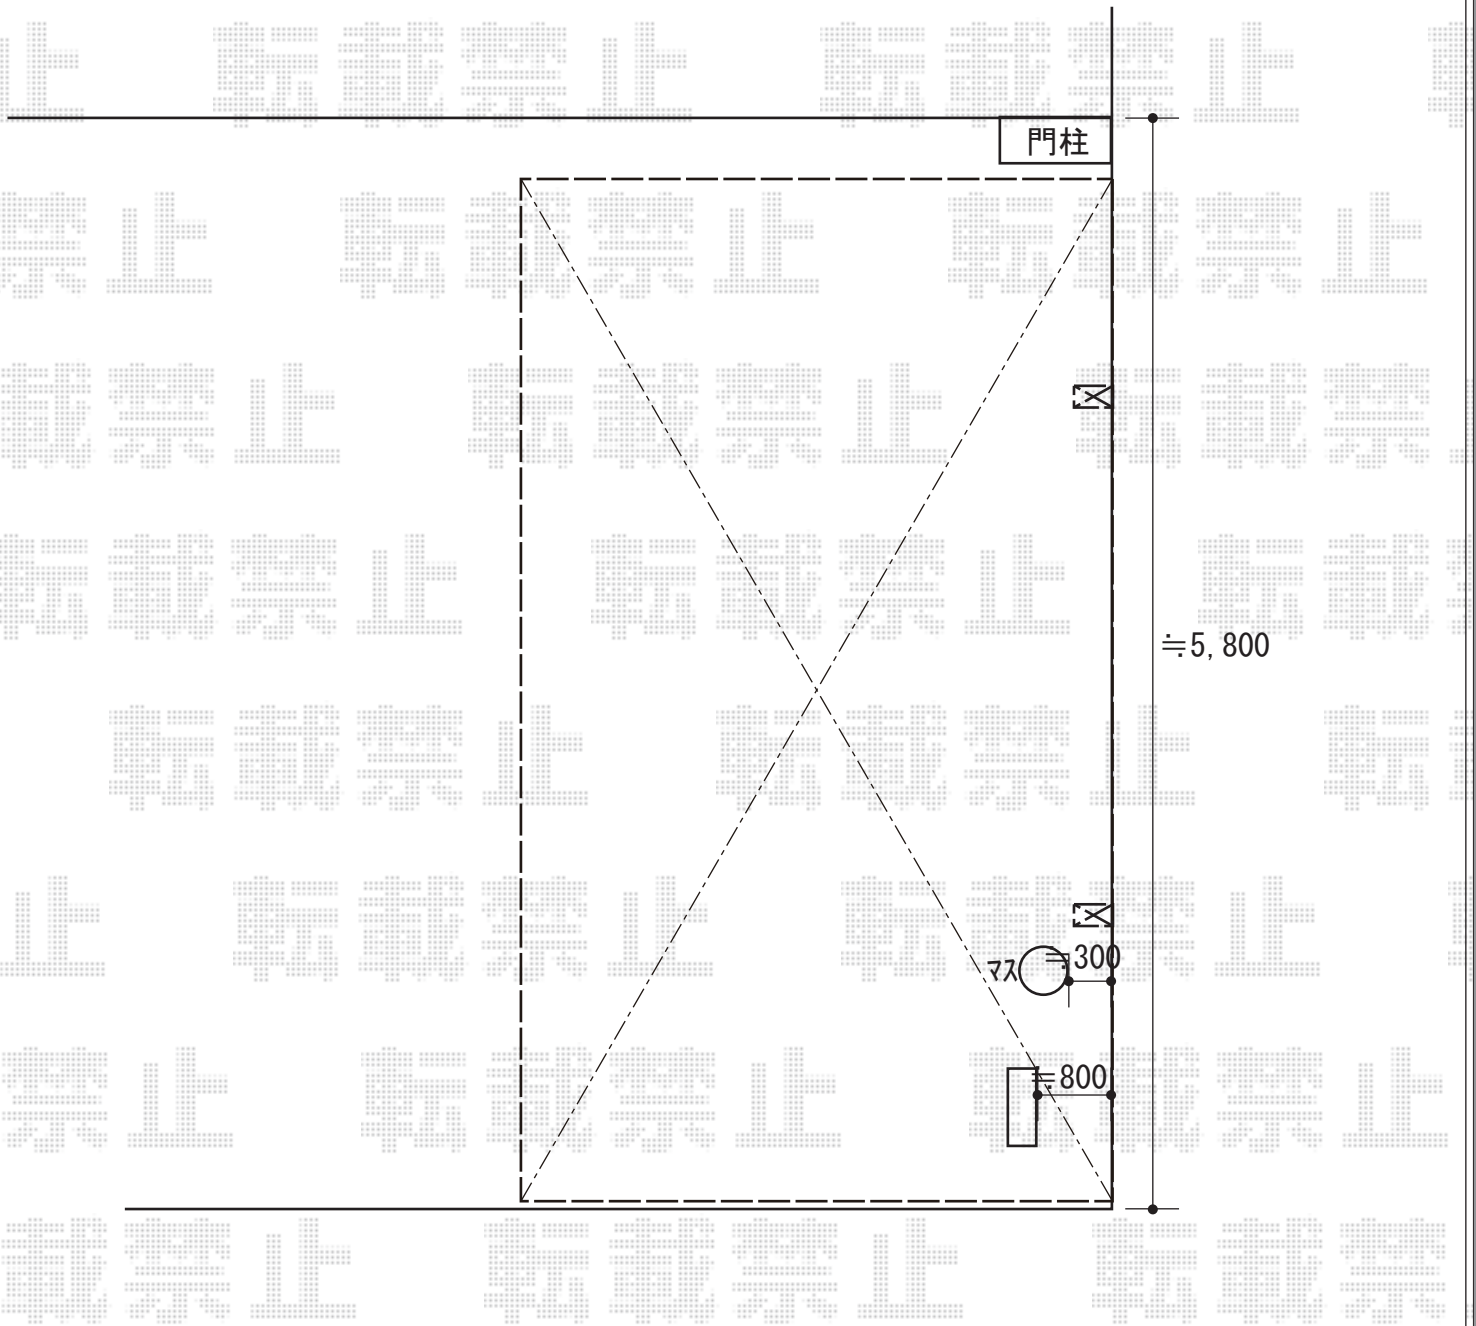

2019-7-634645

担当者 村上(公)