


エクステリア 施工概略図

YKK AP ソラリア F型 テラスタイプ 単体 積雪~20cm対応
 間口= 関東間1.5間 (柱芯々2,575mm 屋根幅2,760mm)
 出幅= 6尺 (1,770mm) 色: カームブラック
 屋根材: 熱線遮断ポリカーボネート (クリアマット調)
 柱仕様: 柱標準タイプ (柱2本) / ロング柱仕様 施工方法: 上止め仕様

YKK AP ソラリア デッキ納まり用テラス柱カバー
 樋穴なし× 1セット 樋穴あり× 1セット
 ストレートジョイナー: 【AHY-TB3-1】× 1セット
 テラス柱色: カームブラック デッキ材色: ウォームグレイ

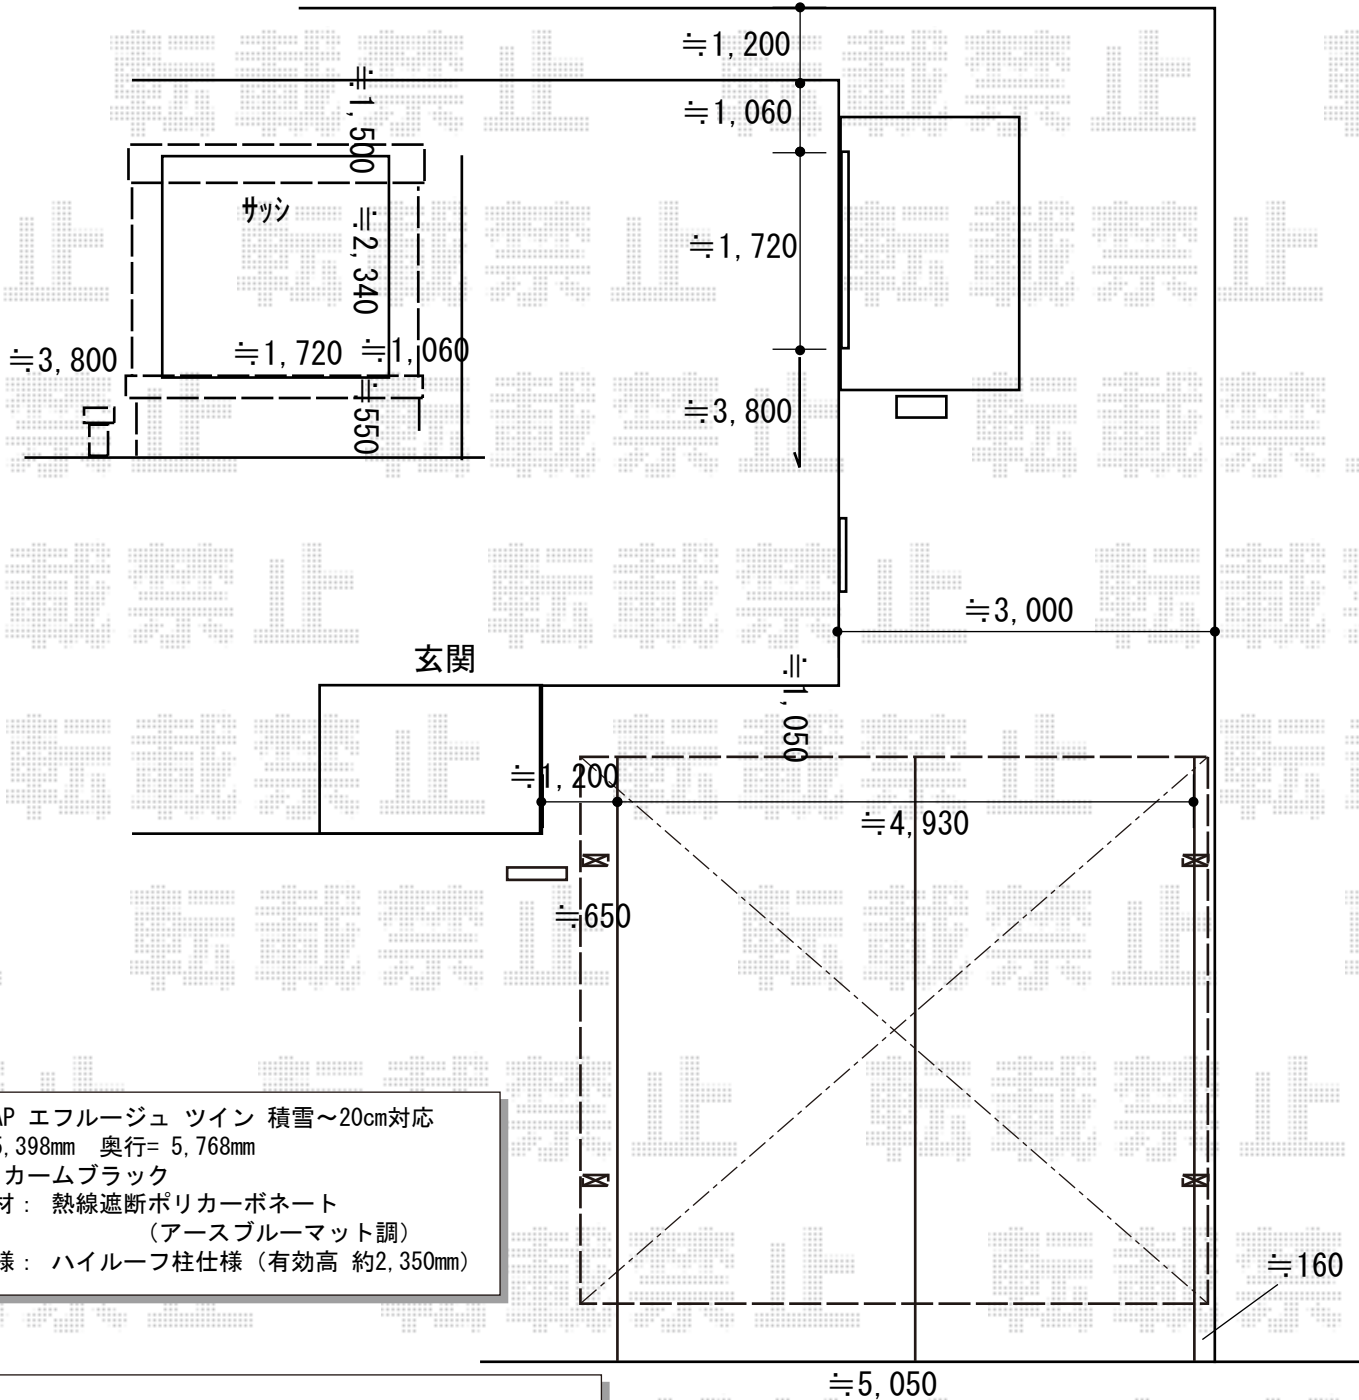

YKK AP エフルージュ ツイン 積雪~20cm対応
 幅= 5,398mm 奥行= 5,768mm
 色: カームブラック
 屋根材: 熱線遮断ポリカーボネート
 (アースブルーマット調)
 柱仕様: ハイルフ柱仕様 (有効高 約2,350mm)

YKK AP リウッドデッキ 200
 間口= 1.5間 (2,651mm) 出幅= 6尺 (1,820mm)
 色: ウォームグレイ 床板: 縦貼り 幕板: 標準幕板
 束柱: Tタイプ (400~550mm) (色: カームブラック)

YKK AP 独立式リウッドステップ2型×1セット
 色: ウォームグレイ/束柱色: カームブラック

2019-7-634726

担当者

伊野