


# カーポート 施工概略図

YKK AP エフルージュグラン 積雪～20cm対応  
幅= 2,725mm  
奥行= 5,052mm  
色： カームブラック  
屋根材： ポリカーボネート（トーマイマット）  
柱仕様： 標準柱仕様（有効高 約2,000mm）

YKK AP エフルージュグラン 着脱式サポート 標準・ハイルーフ兼用 2本入×1セット  
色： カームブラック

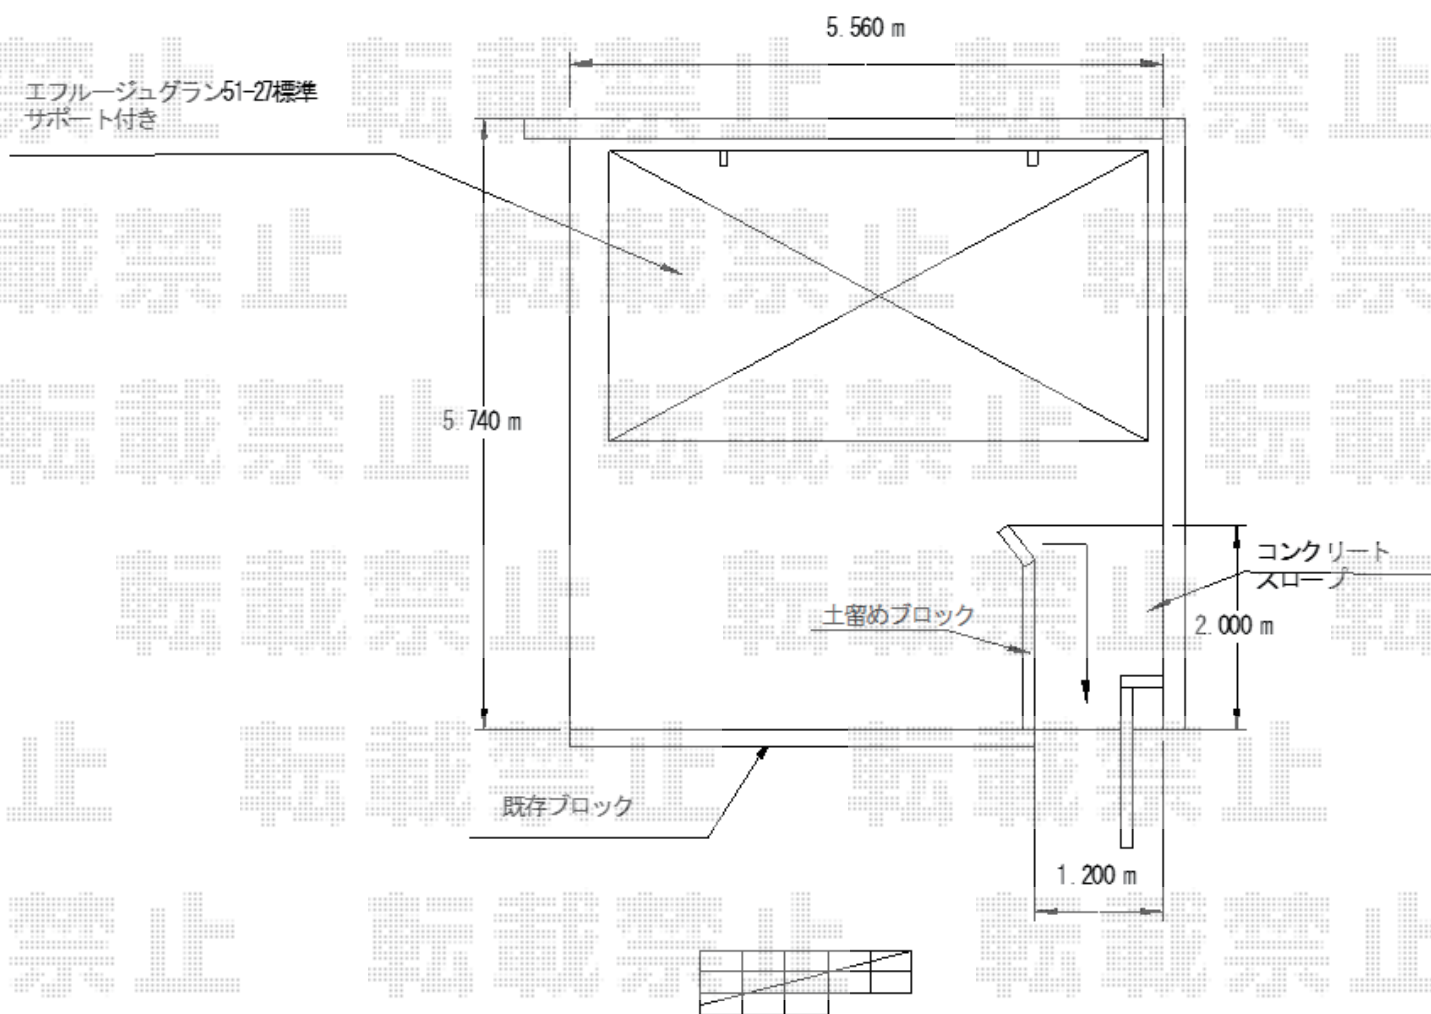

2019-7-634745

担当者

木挽