


フェンス 施工概略図

三協アルミ シャトレナ1型 フリー支柱タイプ  
 本体1枚 (W×H) = 2012 (1,998×1,120mm) × 7枚  
 フリー支柱 : 2012 × 9本  
 コーナー材 (羽根格子) : 2012 × 1セット  
 小口キャップ : 2012 × 1セット  
 色 : 【仮】アーバングレー

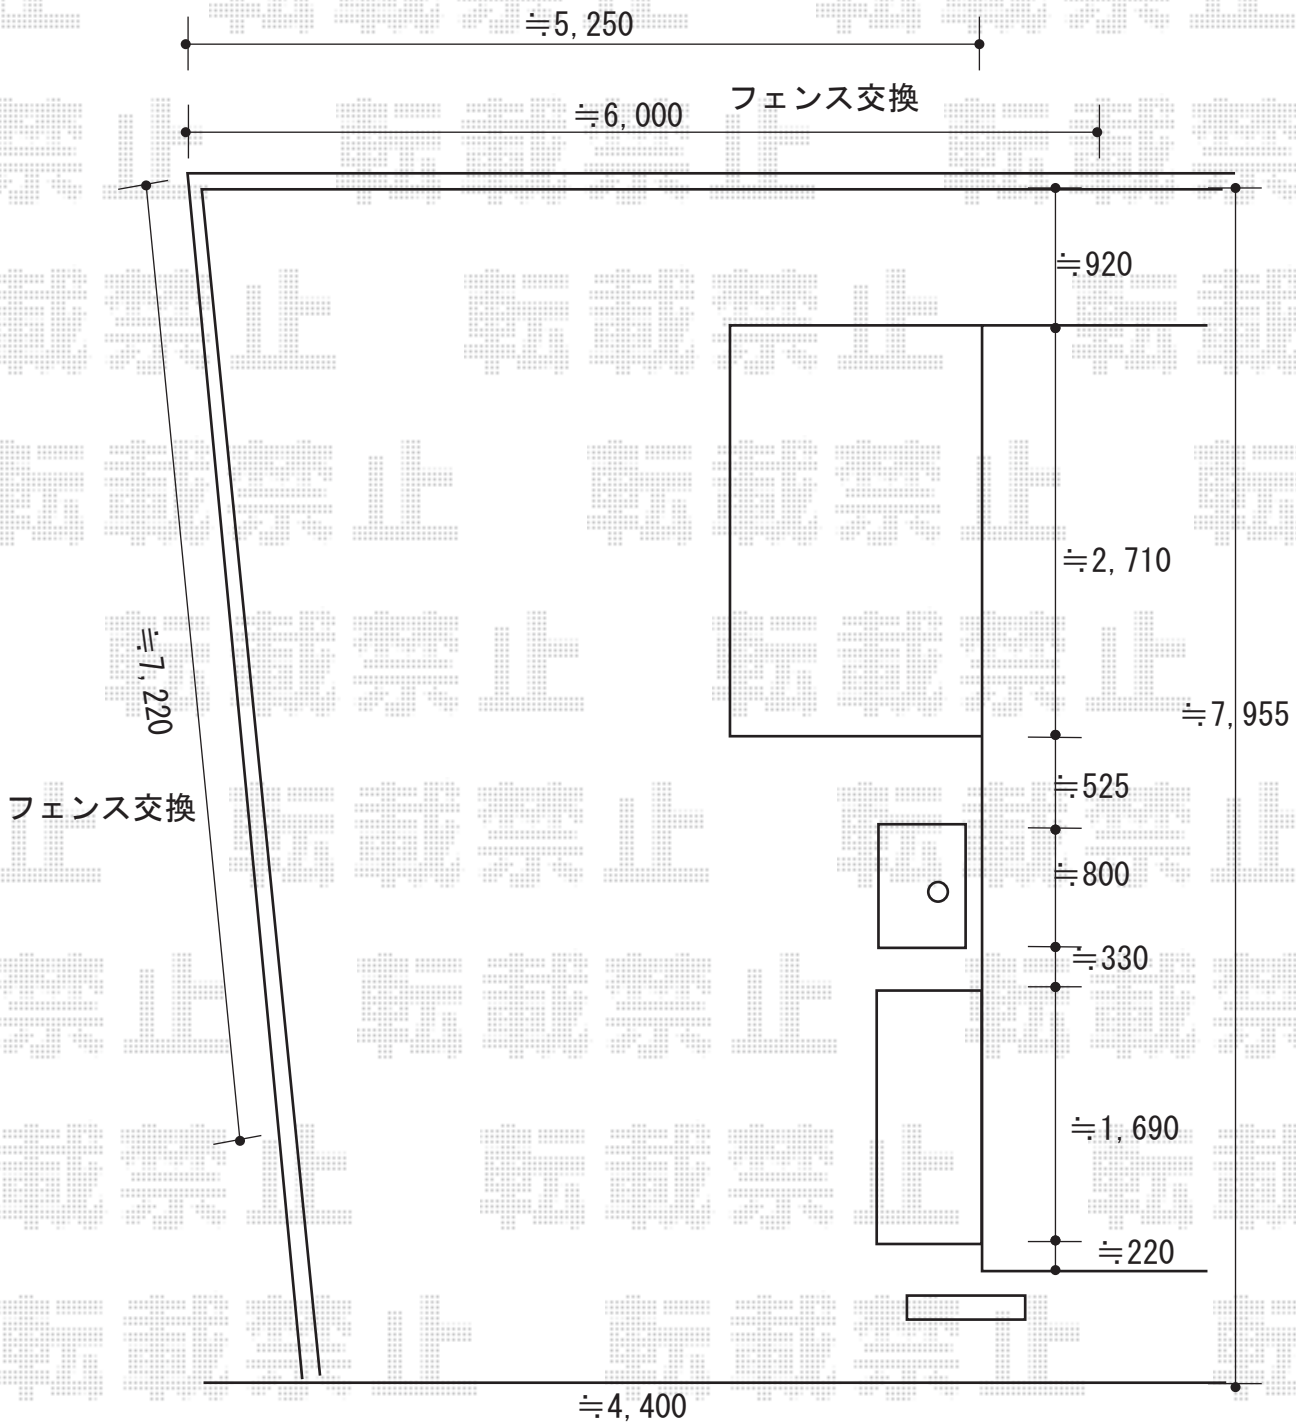

2019-7-634786

担当者 村上 (公)