


カーポート 施工概略図

Value Select プレシオスポート 積雪~20cm対応
幅= 2,400mm
奥行= 5,052mm
色 : ノーブルステン
屋根材 : ポリカーボネート (ガラスマット)
柱仕様 : 標準柱仕様 (有効高 約1,800mm)

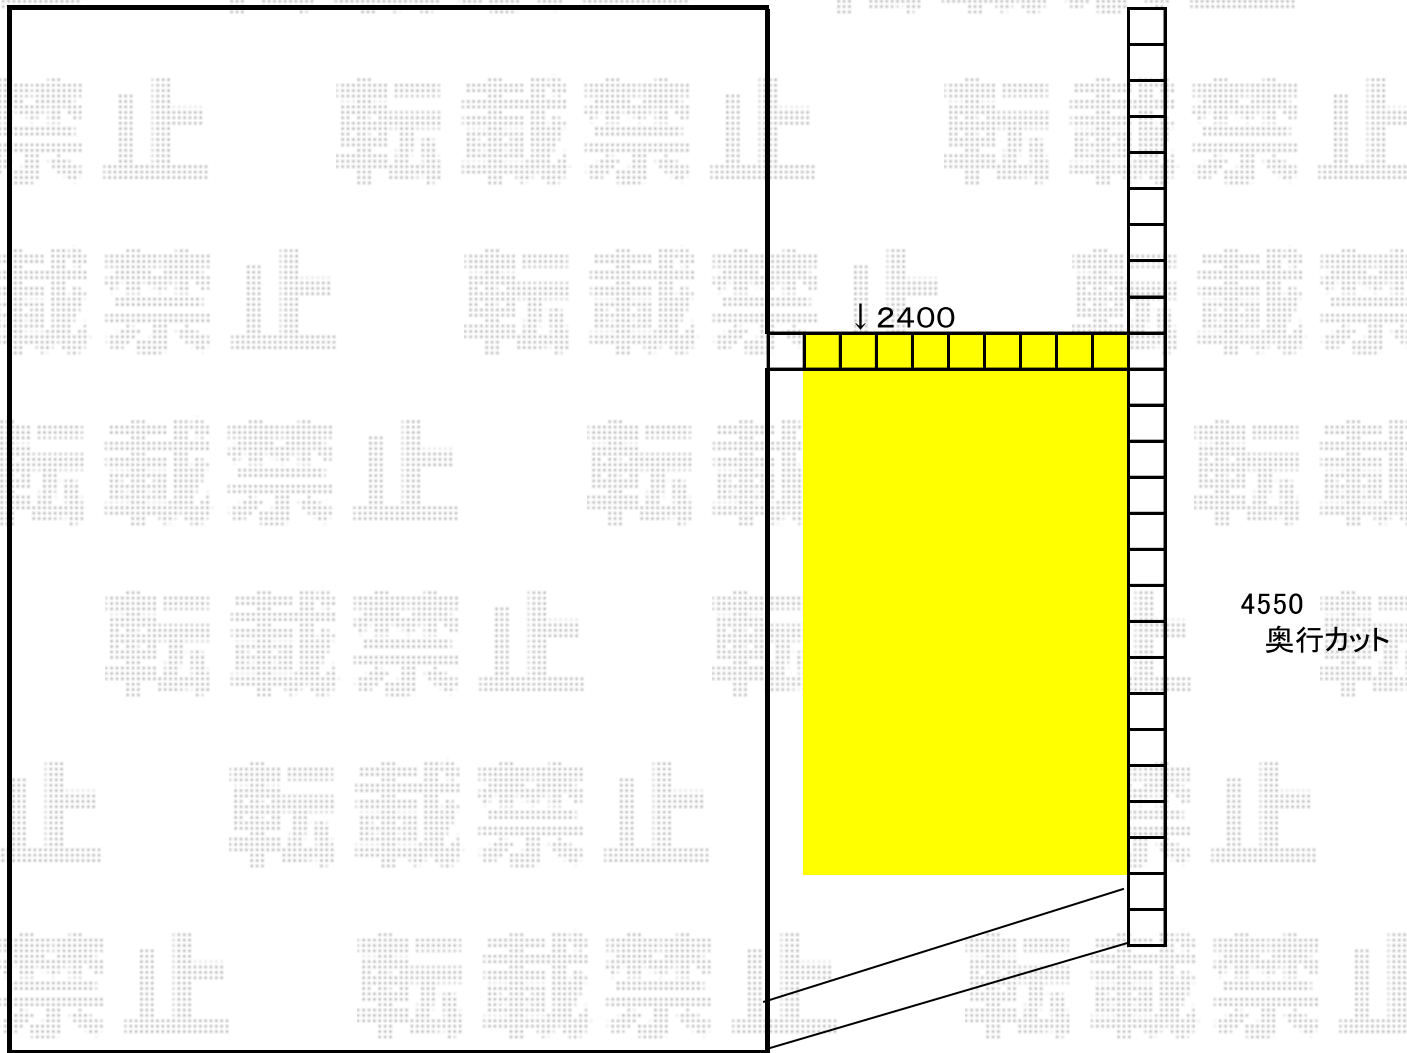

2019-7-634804

担当者 村上 (公)