


サイクルポート 施工概略図

YKK AP <A> レイナポートグランミニ 積雪~20cm対応
 幅= 2,100mm
 奥行= 2,188mm (3台用)
 色: プラチナステン
 屋根材: ポリカーボネート (トーマイマット)
 柱仕様: 標準柱仕様 (有効高 約1,814mm)

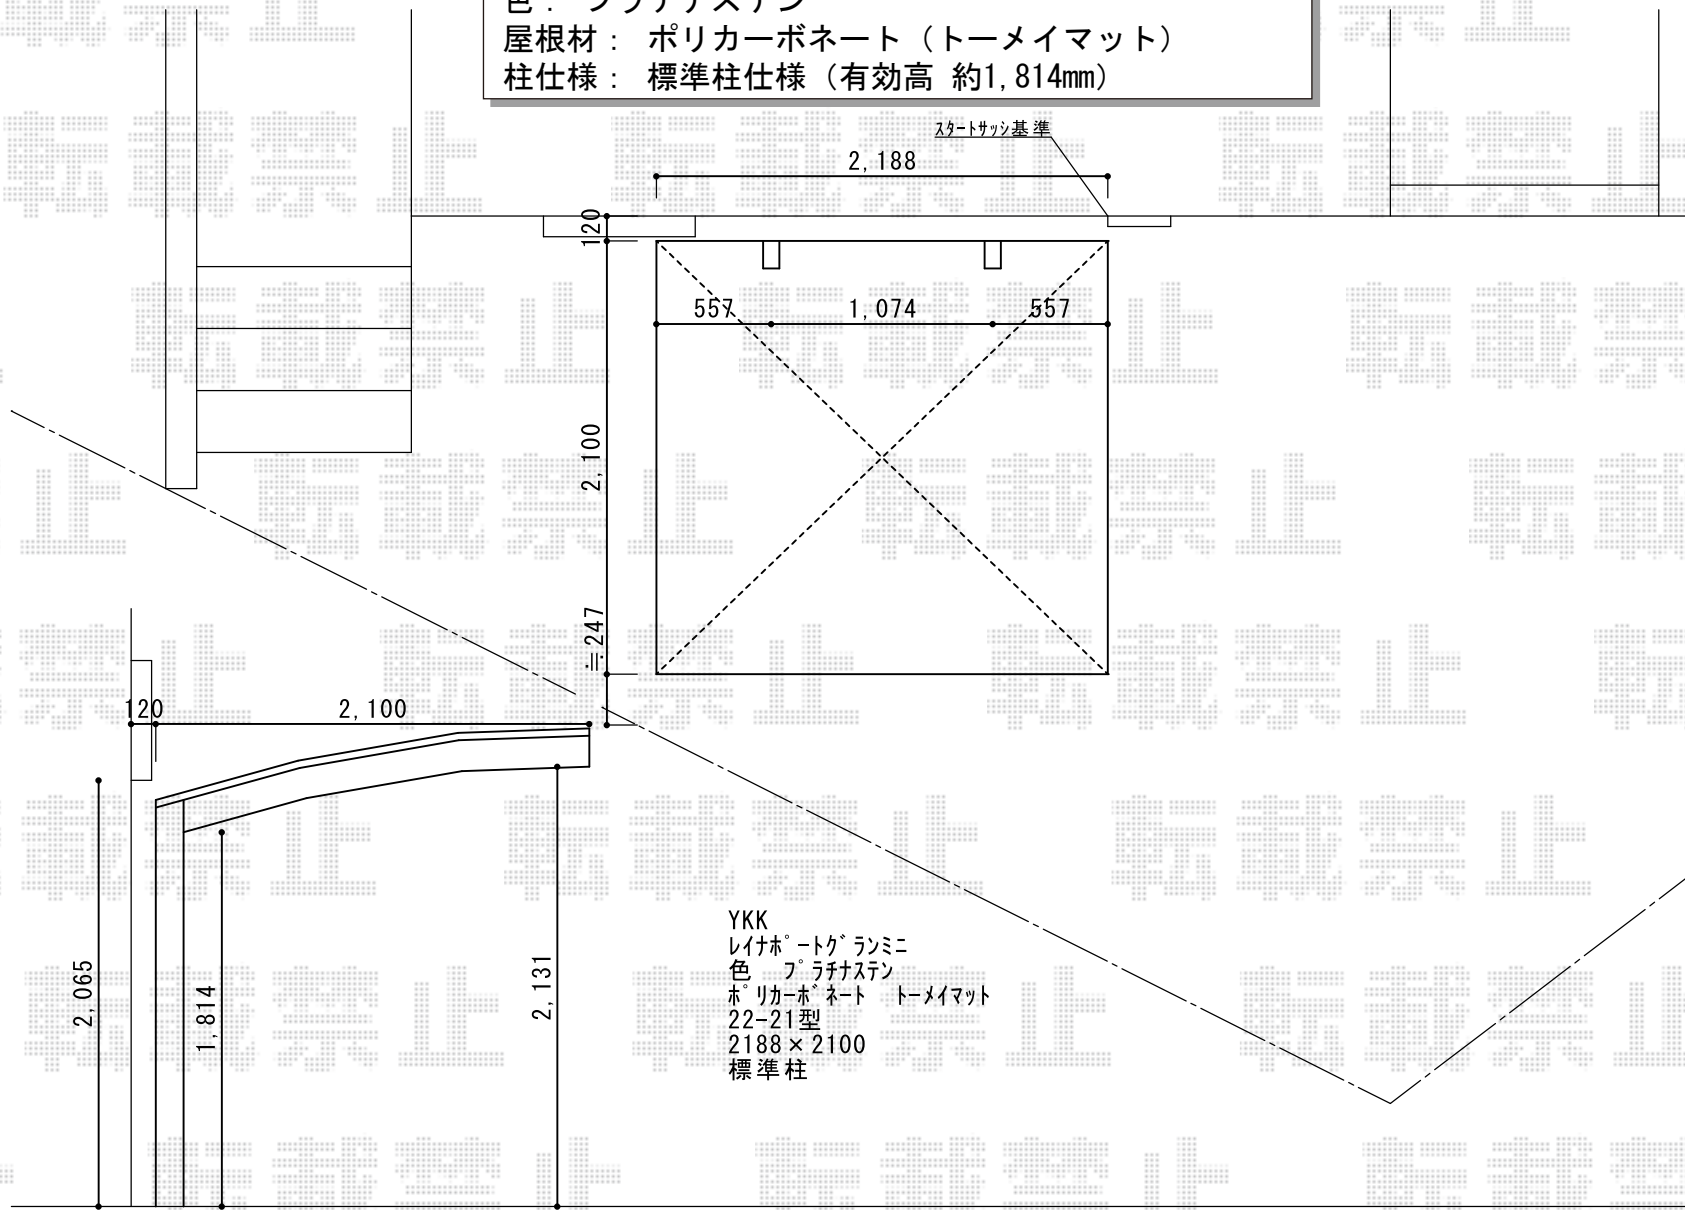

YKK
 レイナポートグランミニ
 色 プラチナステン
 ポリカーボネート トーマイマット
 22-21型
 2188×2100
 標準柱