


フェンス 施工概略図

YKK AP ルシアスフェンスF04型 横板 木目カラー 2段支柱 自立建て用 (パネル2段)
 本体1枚 (W×H) = T80/上段 (1,975×720mm) × 4枚
 本体1枚 (W×H) = T80/下段 (1,975×720mm) × 4枚
 2段支柱 (独立専用) : T150 (1,522.5mm) × 6本
 多段支柱用胴縁補強金具 : (1個入) × 6セット
 エンドキャップ : (4個1組) × 2セット
 目隠しコーナー継手 : T80 × 2セット
 色 : パネル/キャメルチーク 柱・枠/プラチナステン

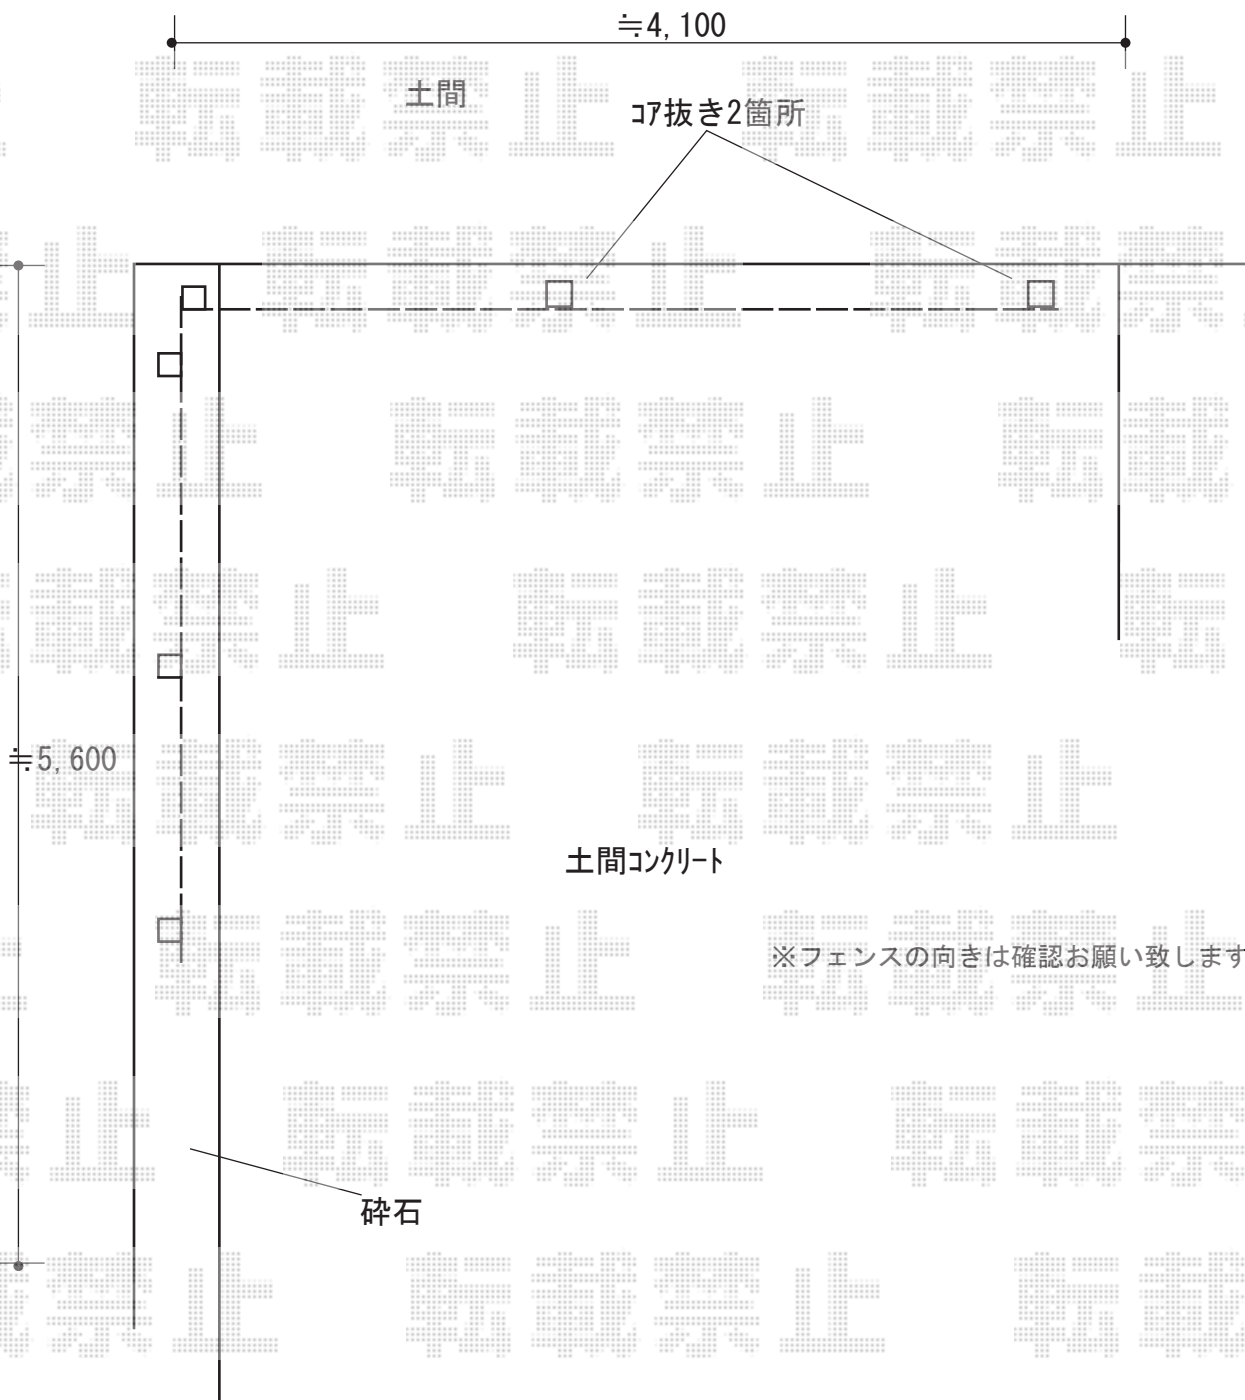

※フェンスの向きは確認お願い致します

2019-7-635173 | 担当者 | 内田