


テラス屋根・ウッドデッキ 施工概略図



YKK AP ソラリア F型 テラスタイプ 単体 積雪～20cm対応
 間口= 関東間2.0間 (柱芯々3,485mm 屋根幅3,670mm) 出幅= 7尺 (2,070mm)
 色: プラチナステン 屋根材: ポリカーボネート (トーマイマット)
 柱仕様: 柱標準タイプ (柱2本) 施工方法: 上止め仕様

YKK AP ソラリア 前面パネル 1段
 間口= 関東間2.0間用 高さ= 1段/1,000mm 色: プラチナステン
 パネル材: ポリカーボネート (トーマイマット) 柱仕様: 柱標準タイプ/間柱1本

YKK AP ソラリア 吊り下げ式 【仮】固定物干し 標準 【仮】標準 (2本入) × 1セット
 色: プラチナステン

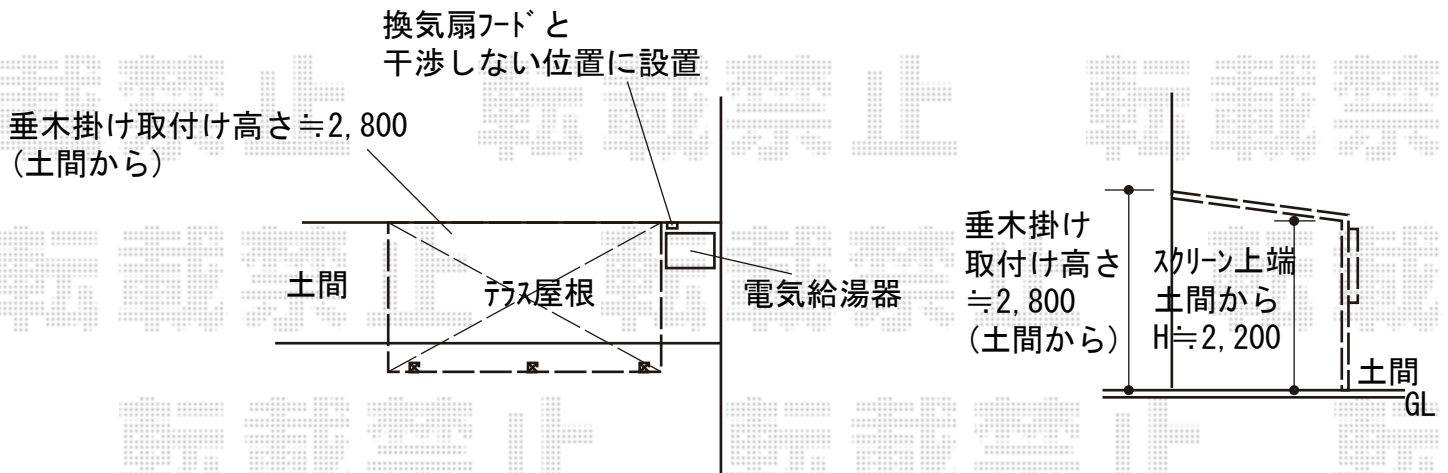

YKK AP リウッドデッキ 200
 間口= 3,451mm 出幅= 6尺 (1,820mm)
 色: ナチュラルブラウン 床板: 縦貼り
 幕板: 標準幕板
 束柱: Tタイプ (400～550mm) (色: プラチナステン)
 追加部材: 入隅設置用部材一式

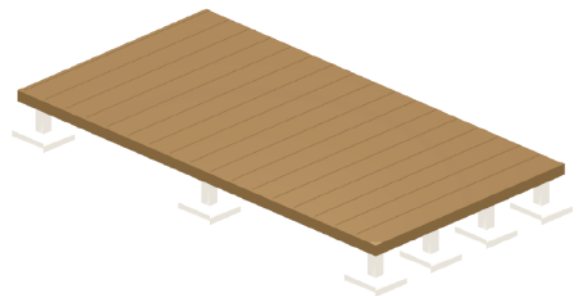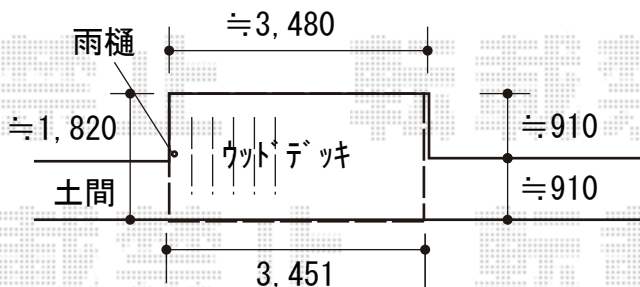

【イメージ図】

2019-8-635613

担当者

木附