

カーポート 施工概略図

Value Select プレシオサポート 積雪~20cm対応


幅= 2,700mm

奥行= 5,052mm

色： ノーブルステン

屋根材： 熱線遮断ポリカーボネート（スカイブルーマット調）

柱仕様： 標準柱仕様（有効高 約1,800mm）

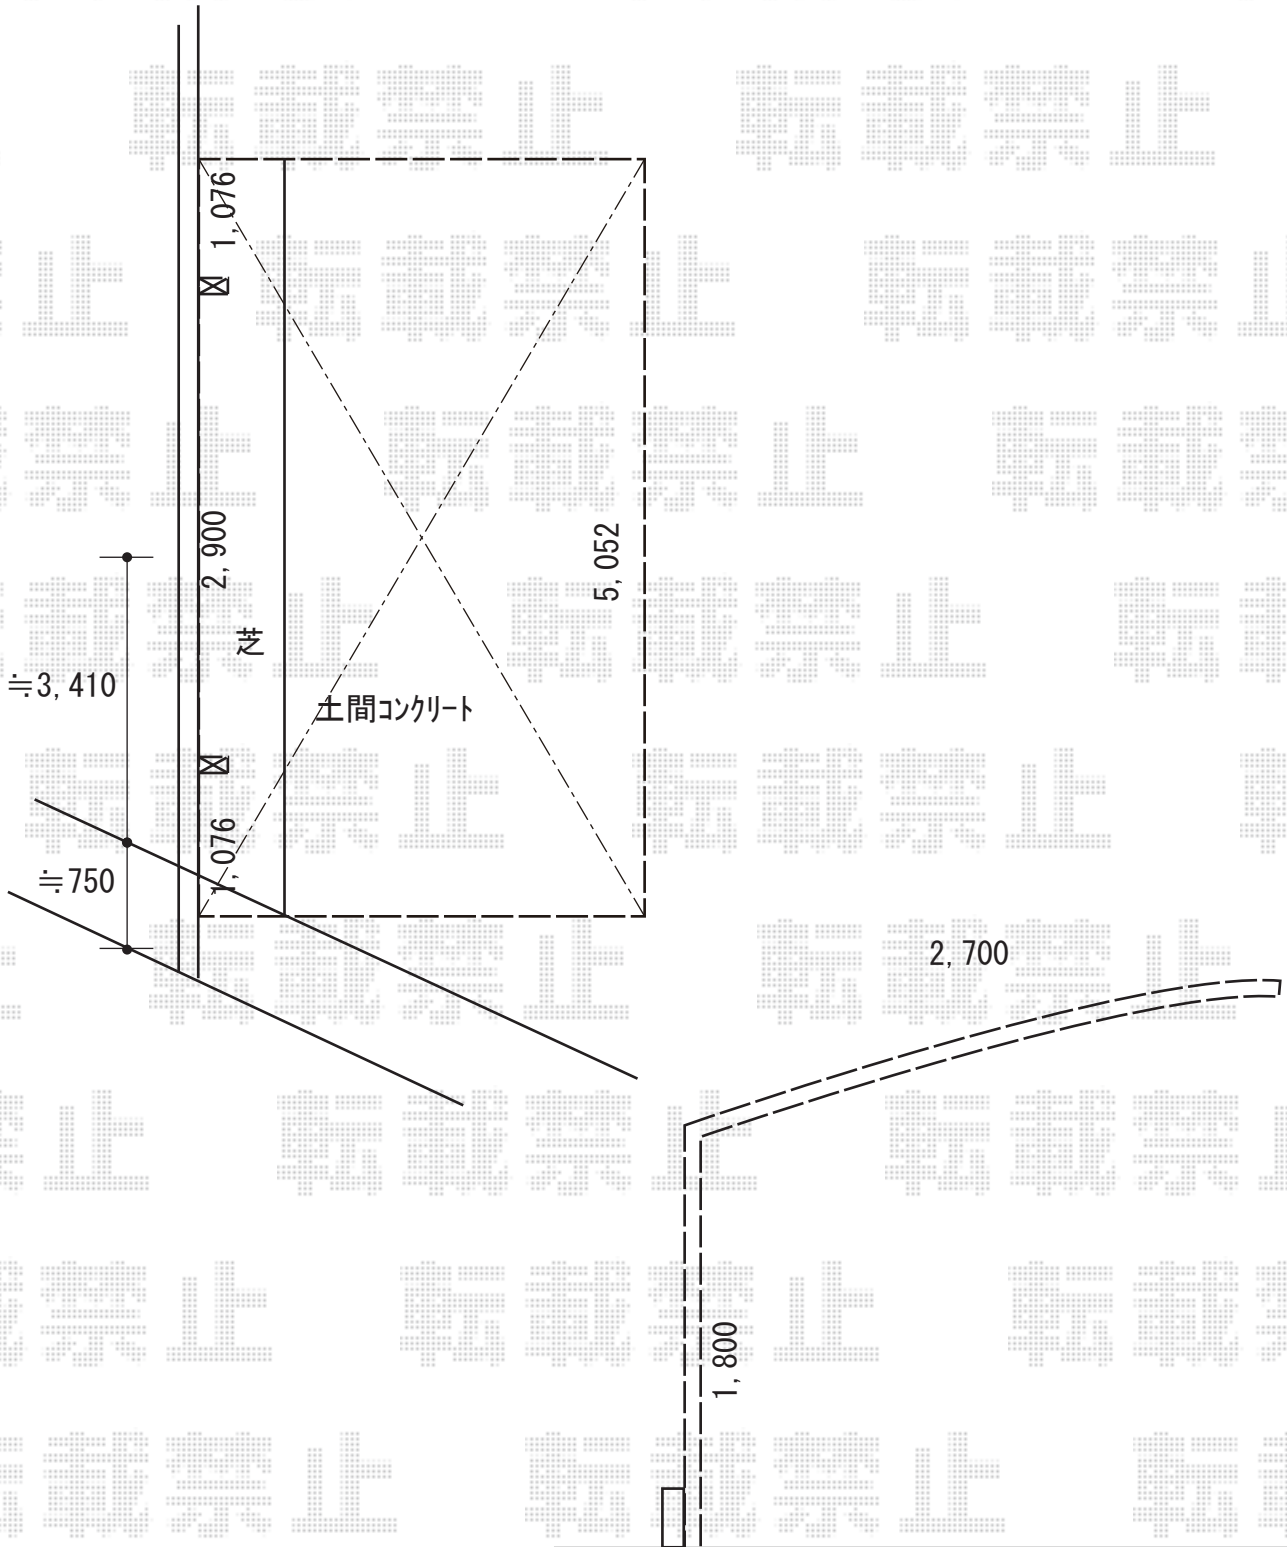

2019-8-635732

担当者

木挽