
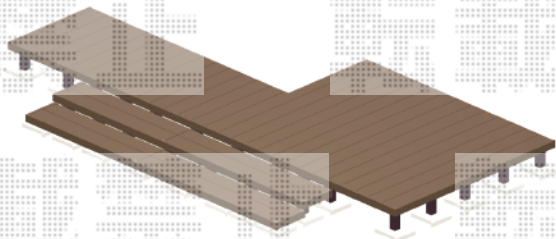


# ウッドデッキ工事 施工概略図

YKK AP リウッドデッキ 200  
間口= 約5,680mm  
出幅= 約1,200mm/約2,350mm  
色： レッドブラウン  
床板： 縦貼り  
幕板： 標準幕板  
束柱： Tタイプ(400~550mm) (色：カームブラック)  
追加部材： 段床用部材一式\*2段 (W3680)

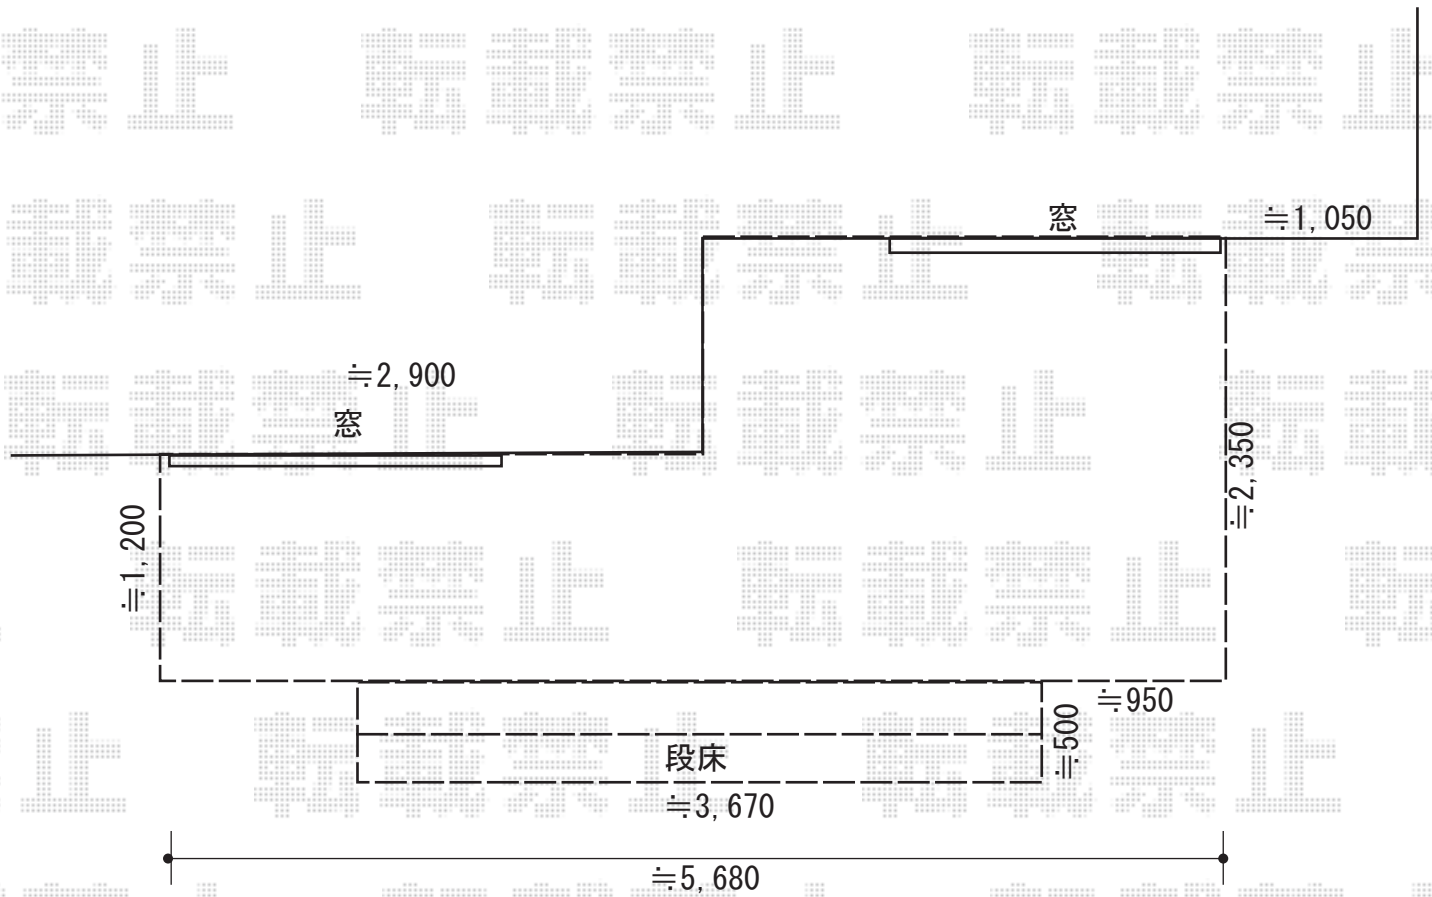

2019-8-635761

担当者

木附