


カーポート 施工概略図

YKK AP レイナポートグラン 積雪~20cm対応  
幅= 3,000mm  
奥行= 5,768mm  
色： プラチナステン  
屋根材： 熱線遮断ポリカーボネート（アースブルーマット調）  
柱仕様： ハイルフ柱仕様（有効高 約2,350mm）

YKK AP レイナポートグラン 着脱式サポート柱  
色： プラチナステン  
柱仕様： 標準・ハイルフ兼用  
数量： 2本入り×1セット

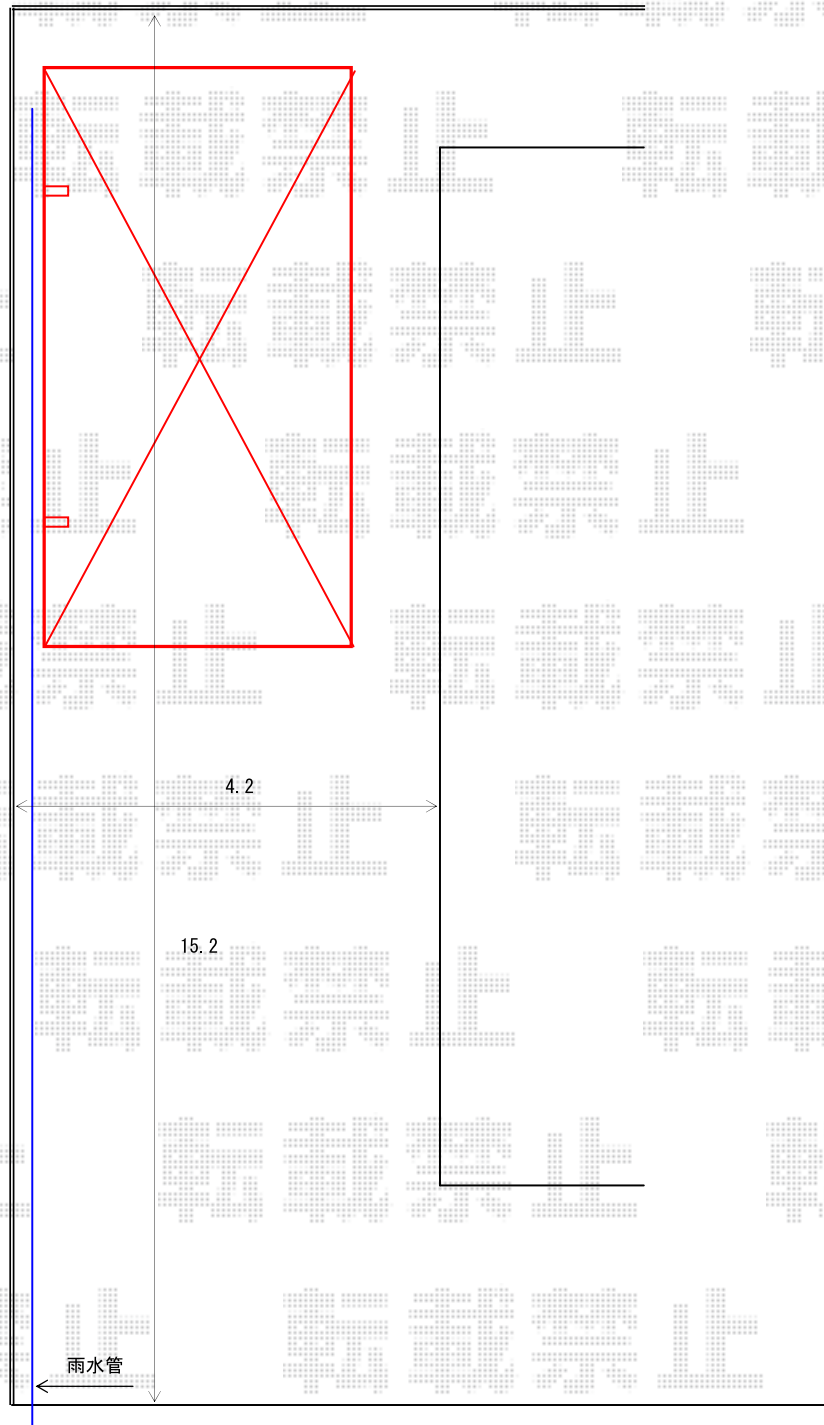

2019-8-635923

担当者

新西