


エクステリア 施工概略図

LIXIL フーゴF 独立テラスタイプ用 サイドパネル
 奥行サイズ： 22・29型
 高さ= H:1000+1000mm
 色： オータムブラウン
 【未定】パネル材： 【仮】ポリカーボネート
 (【仮】クリアマット・すりガラス調)
 柱仕様： ロング柱28
 【仮】着脱式サポート柱： ×4

LIXIL フーゴF 独立テラスタイプ 連棟 積雪～20cm対応
 間口= 5,028(22型+29型)mm
 出幅= 1,196mm
 色： オータムブラウン
 屋根材： ポリカーボネート (クリアマット・すりガラス調)
 柱仕様： ロング柱28仕様 (有効高 約2,800mm)

LIXIL フーゴF 独立テラスタイプ用 テラス対応 躯体すき間ふさぎ材
 22型用： × 1
 29型用： × 1

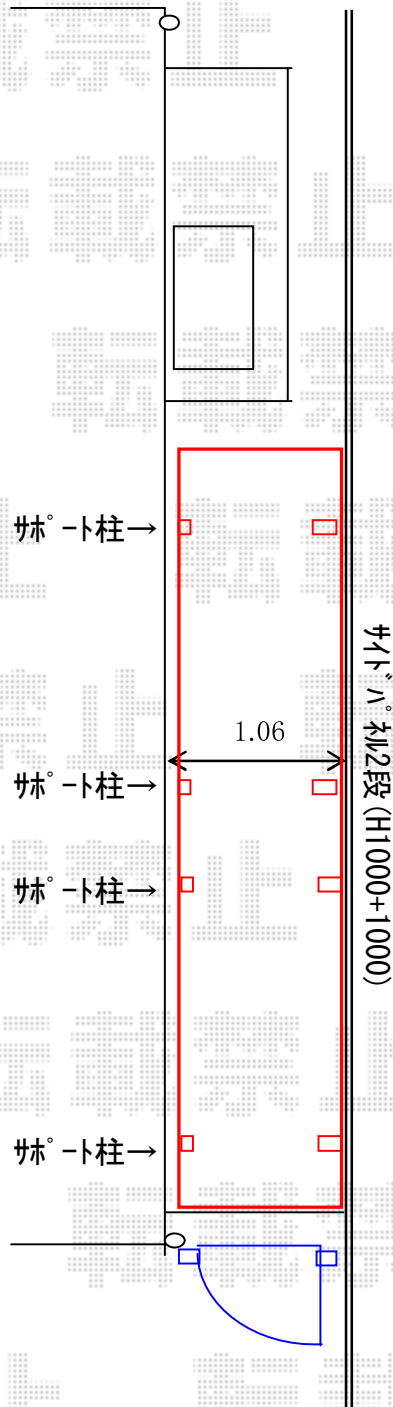

LIXIL (TOEX) <提案【仮】>ライシス門扉 3型 太横棧 片開き 柱使用
 扉幅 = 800mm 扉高 = 1,200mm
 色： オータムブラウン
 【未定】錠： 【仮】シリンダーRD錠
 開き： 外開き 追加部材： 外開き用持送り

2019-8-636132

担当者

三村