


# カーポート 施工概略図

LIXIL フーゴF (フラットスタイル) ワイド 積雪~20cm対応  
幅= 6,007mm  
奥行= 5,002mm  
色 : ナチュラルシルバー  
屋根材 : ポリカーボネート (クリアブルー)  
柱仕様 : ロング柱25仕様 (有効高 約2,500mm)

LIXIL フーゴFワイド 異形対応  
異形対応側枠セット : W48~60 × 1  
異形対応台形部品セット : W48~60 × 1  
色 : ナチュラルシルバー

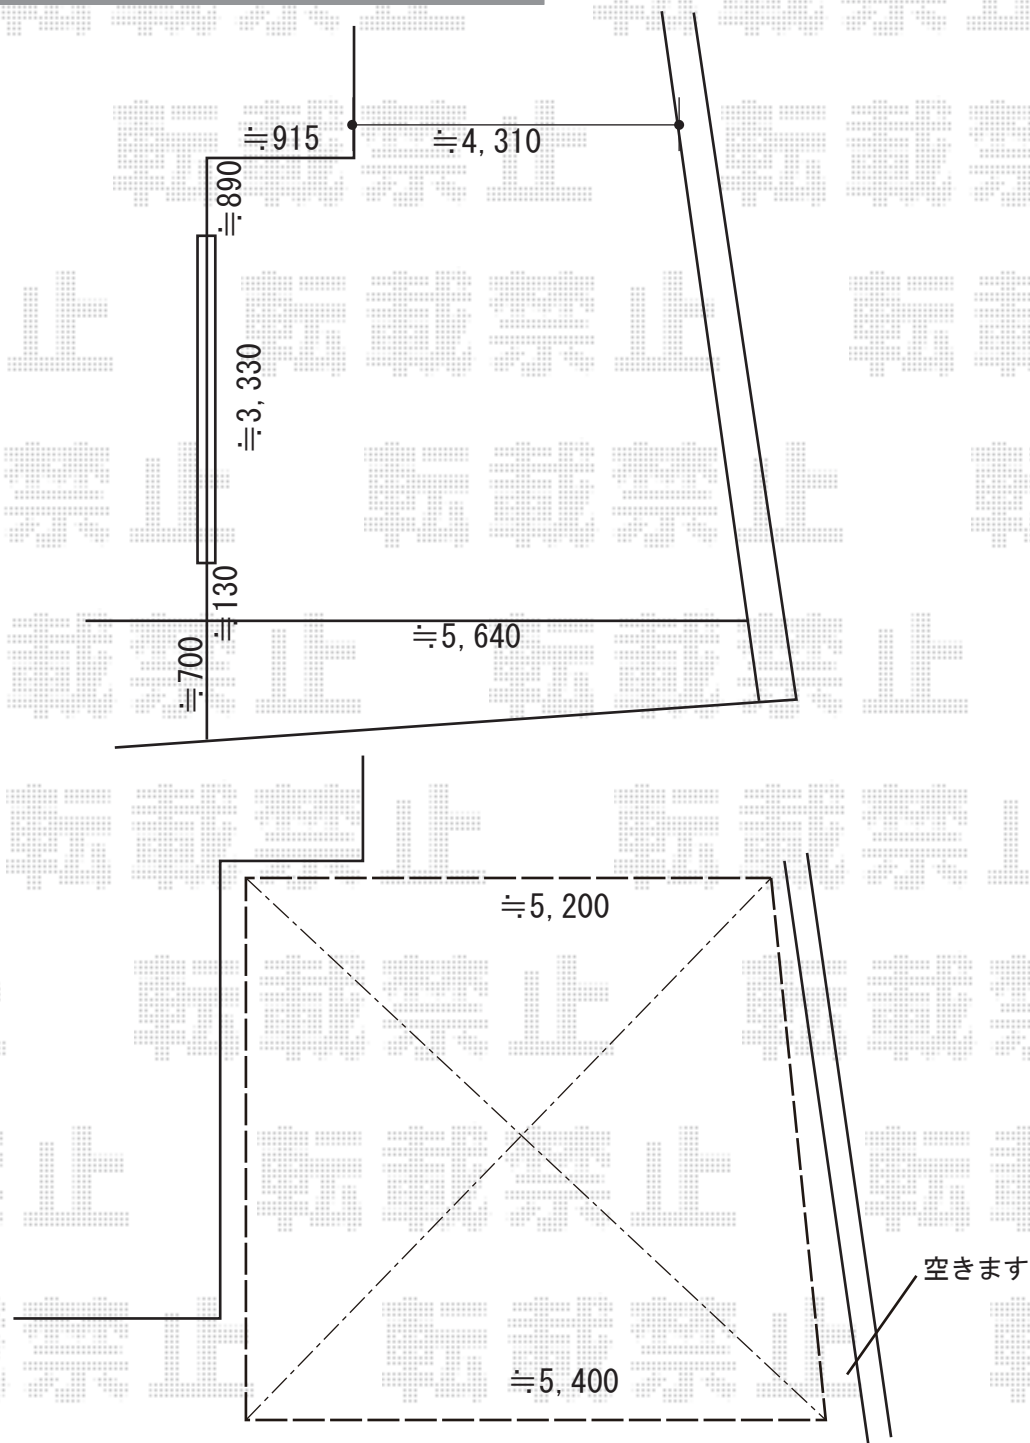

2019-8-636217

担当者

新西