


ウッドデッキ 施工概略図

Value Select マージウッドデッキ
間口= 1.5間(2,651mm)
出幅= 5尺(1,520mm)
色： レッドウッド
床板： 縦貼り
幕板： 標準幕板
束柱： Tタイプ(400~550mm) (色： カームブラック)

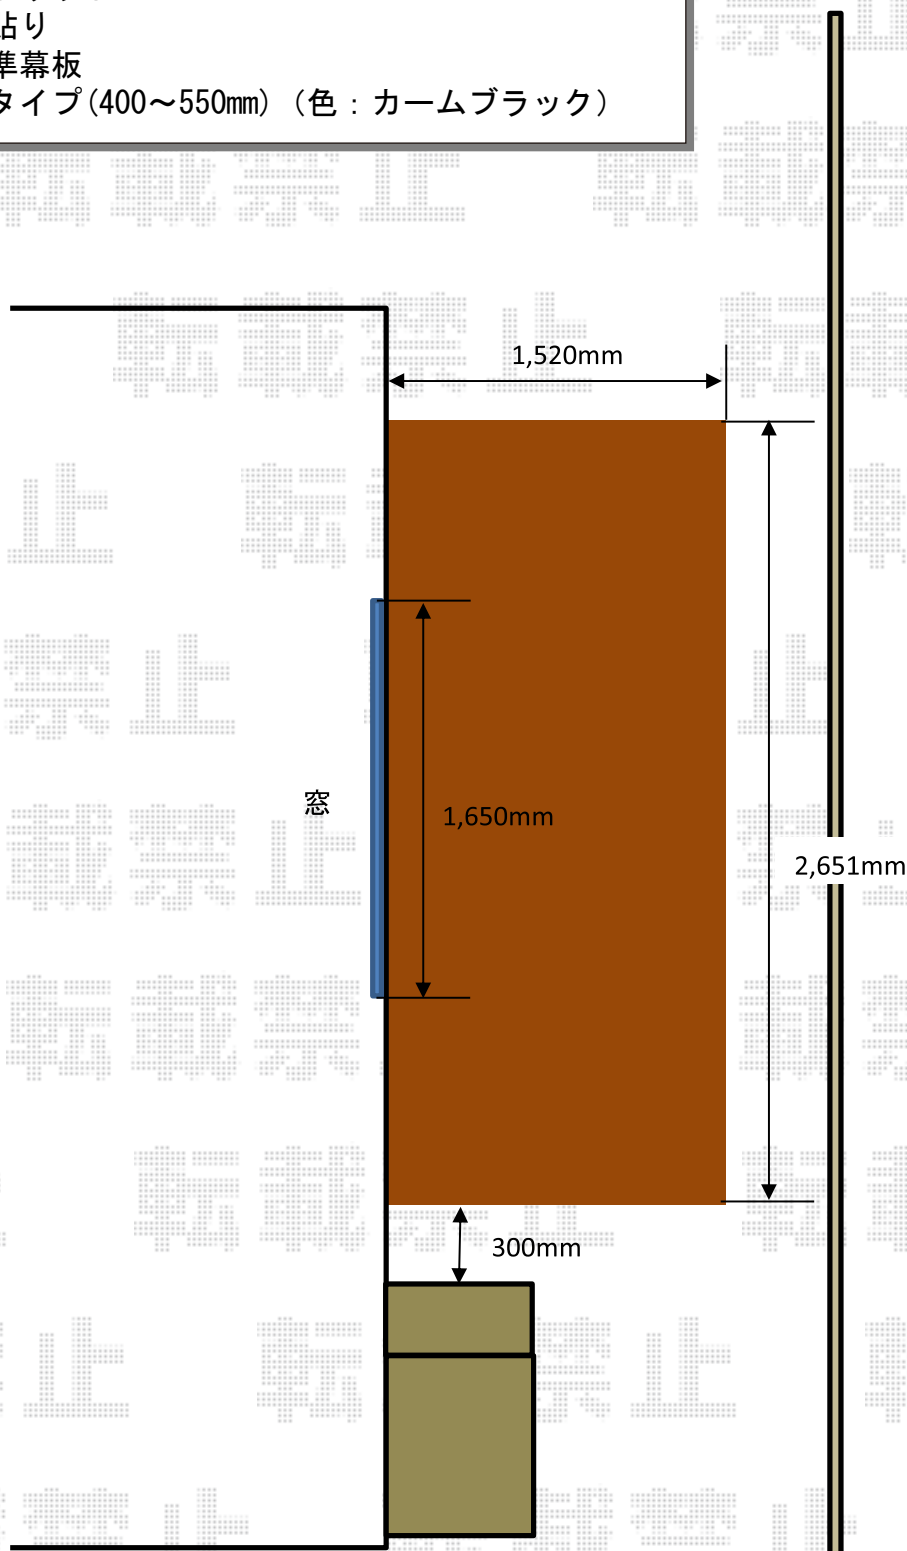

2019-8-636265

担当者

木附