

エクステリア商品工事 施工概略図

YKK AP リウッドデッキ 200

間口= 2.0間(3,651mm)

出幅= 5尺(1,520mm)

色: ウォームグレイ

床板: 縦貼り

幕板: 標準幕板

束柱: Tタイプ(400~550mm) (色: プラチナステン)

YKK AP 汎用形材・部品

フラットバー: 40×20【K-99385-60】 (色: プラチナステン) × 1

エルボ: エルボ【AHY-TB1-1】 (色: シルバー) × 4

YKK AP ソラリア R型 テラスタイプ 単体 積雪~20cm対応

間口= 関東間2.0間(柱芯々3,485mm 屋根幅3,670mm)

出幅= 5尺(1,470mm)

色: プラチナステン


屋根材: 熱線遮断ポリカーボネート(アースブルーマット調)

柱仕様: 柱標準タイプ(柱2本)

施工方法: 下止め仕様

YKK AP ソラリア 吊り下げ式 固定物干し【仮】標準 2本入り×1セット

色: プラチナステン

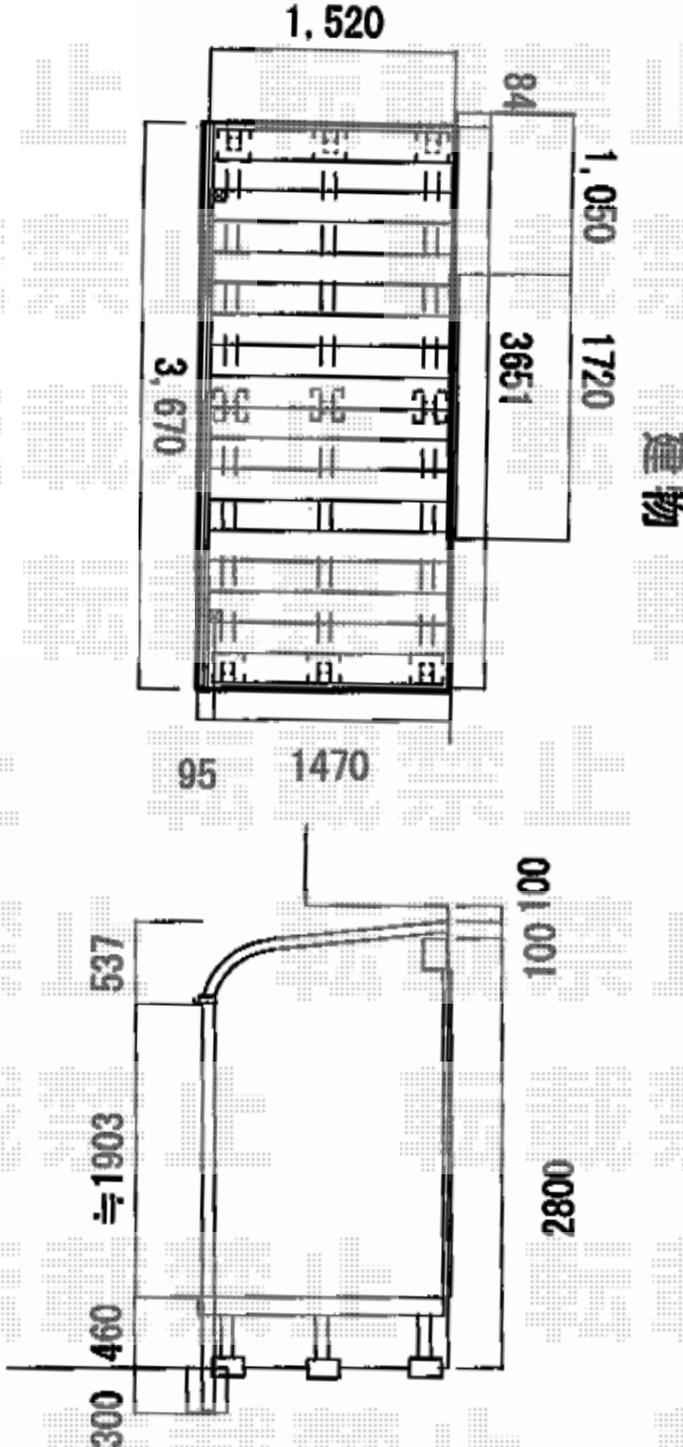

2019-8-636333

担当者

山崎