


カーポート 施工概略図

YKK AP <A>レイナポートグラン 縦連棟 積雪~20cm対応
幅= 2,700mm 奥行= 10,064mm 色: プラチナステン
屋根材: 熱線遮断ポリカーボネート(クリアマット)
柱仕様: ハイロング柱仕様(有効高 約2,800mm)

YKK AP <A>レイナポートグラン 着脱式サポート柱 (ハイロング用) 2本入り×2セット
色: プラチナステン

YKK AP <A>レイナポートグラン 水平式物干し (カーポート柱用) 2本入り ロング×1セット
色: プラチナステン

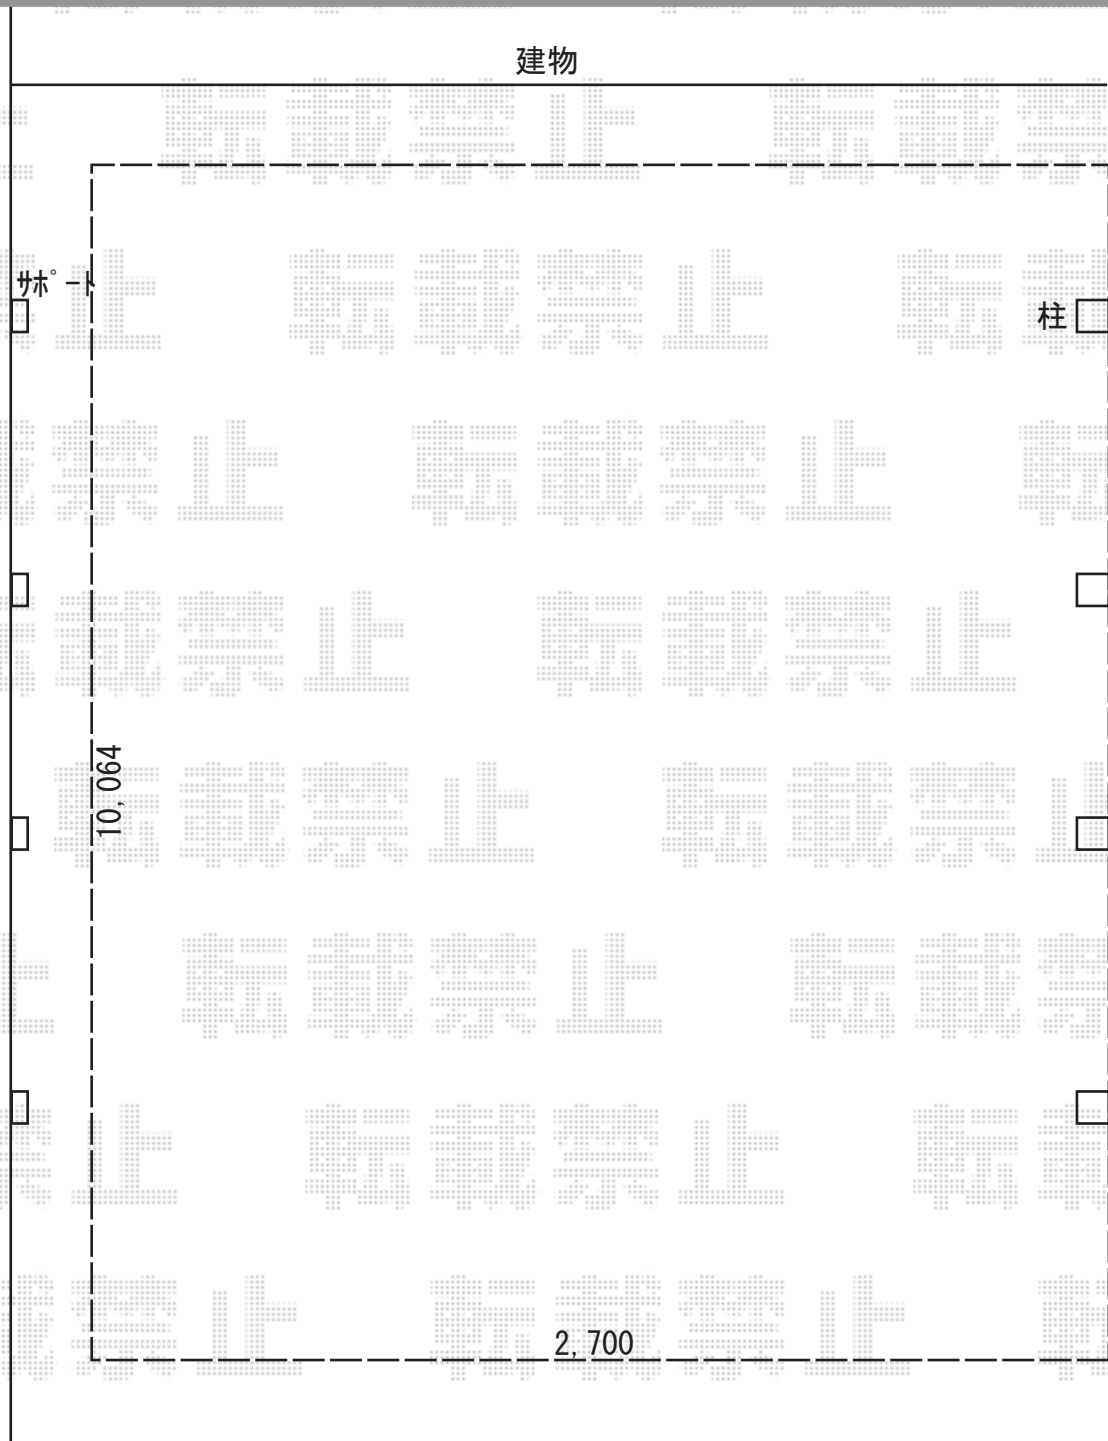

2019-8-636418

担当者

伊野