


カーポート 施工概略図

LIXIL(トステム) テールポートシグマIII 積雪~20cm対応
幅= 2,400mm
奥行= 4,980mm
色: シャイングレー
屋根材: ポリカーボネート(ブルースモーク)
柱仕様: 標準柱仕様(有効高 約1,800mm)

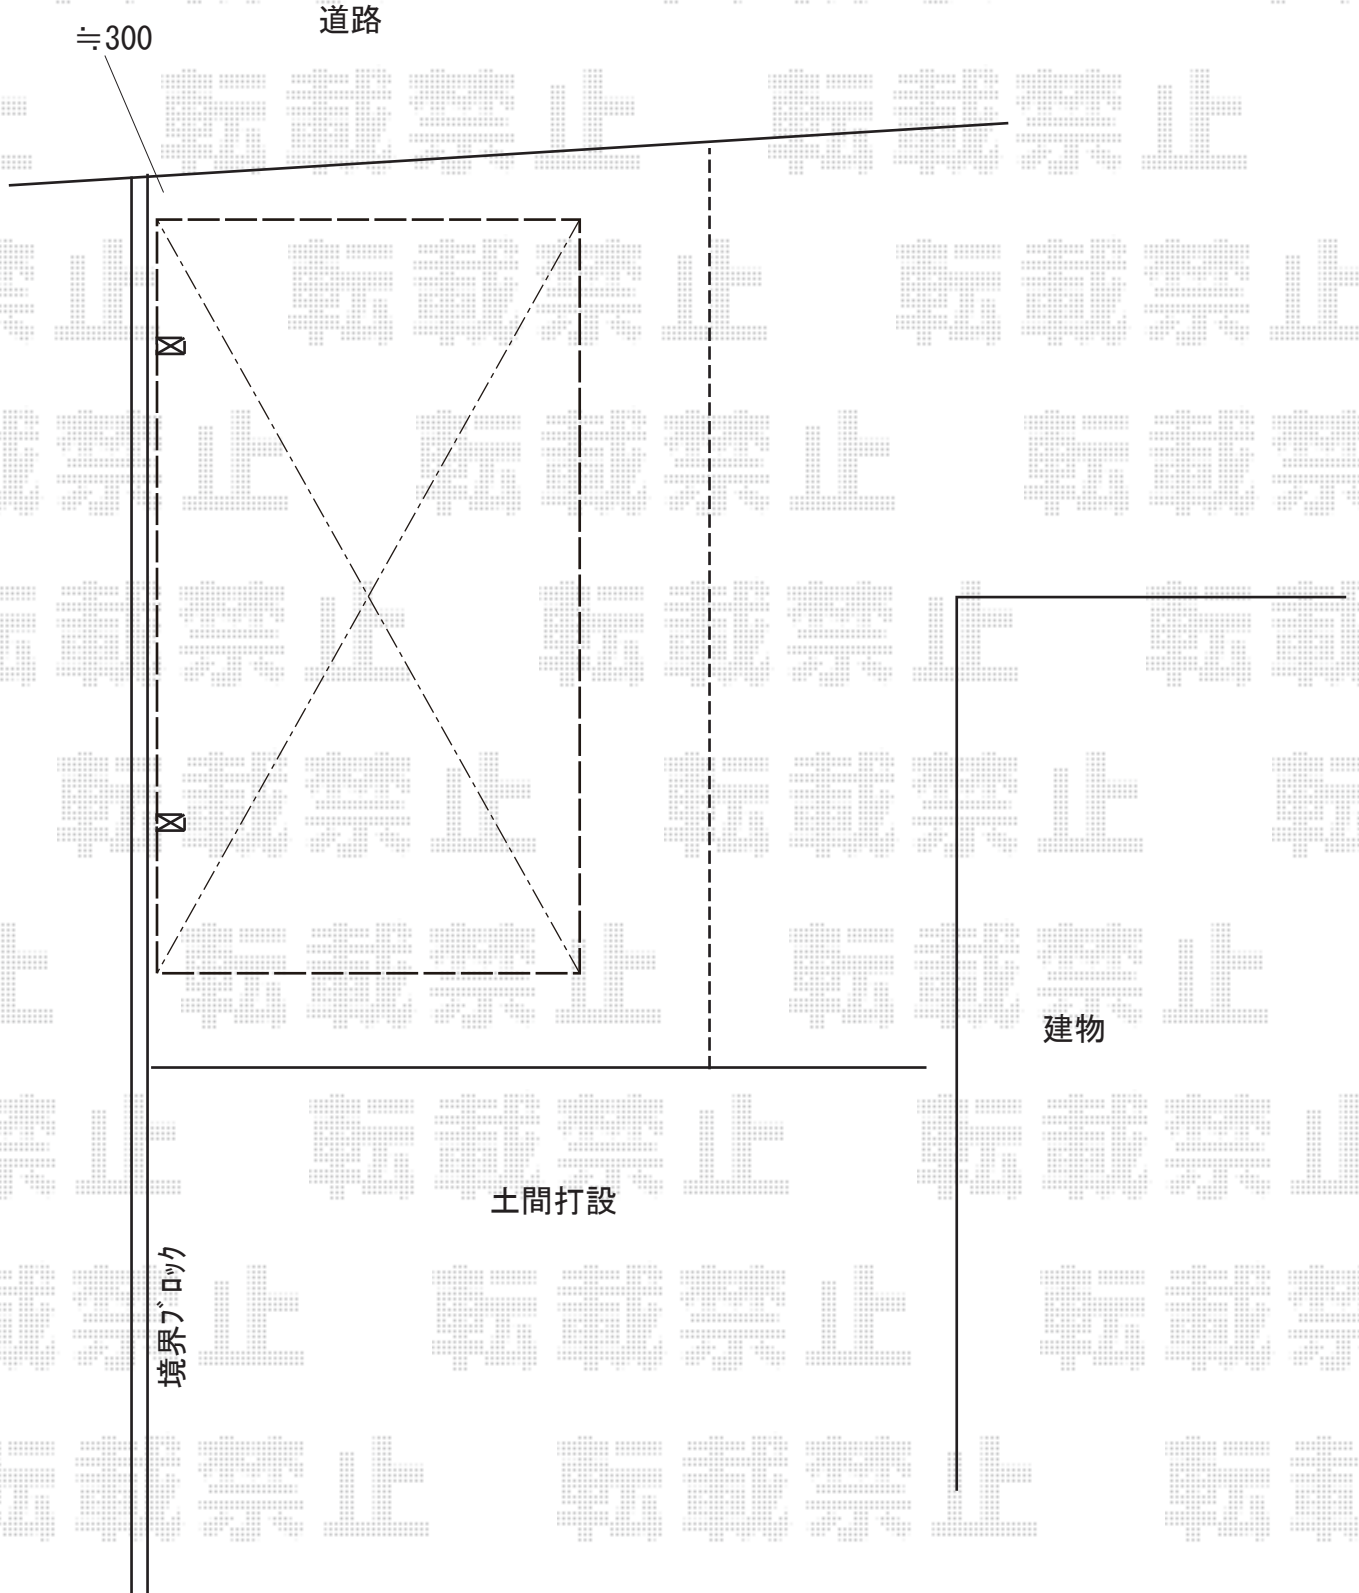

2019-8-636439

担当者

木挽