フェンス　施工概略図

YKK AP シンプレオフェンスSY1型 横スリット　自由柱施工
本体1枚（W×H）= T80(1,975mm×720mm) × 6枚
自由柱： T80× 10本
目隠しコーナー継手： T80 × 2セット
端部カバー： T80× 2セット
エンドキャップ：× 1セット
色： ブラウン

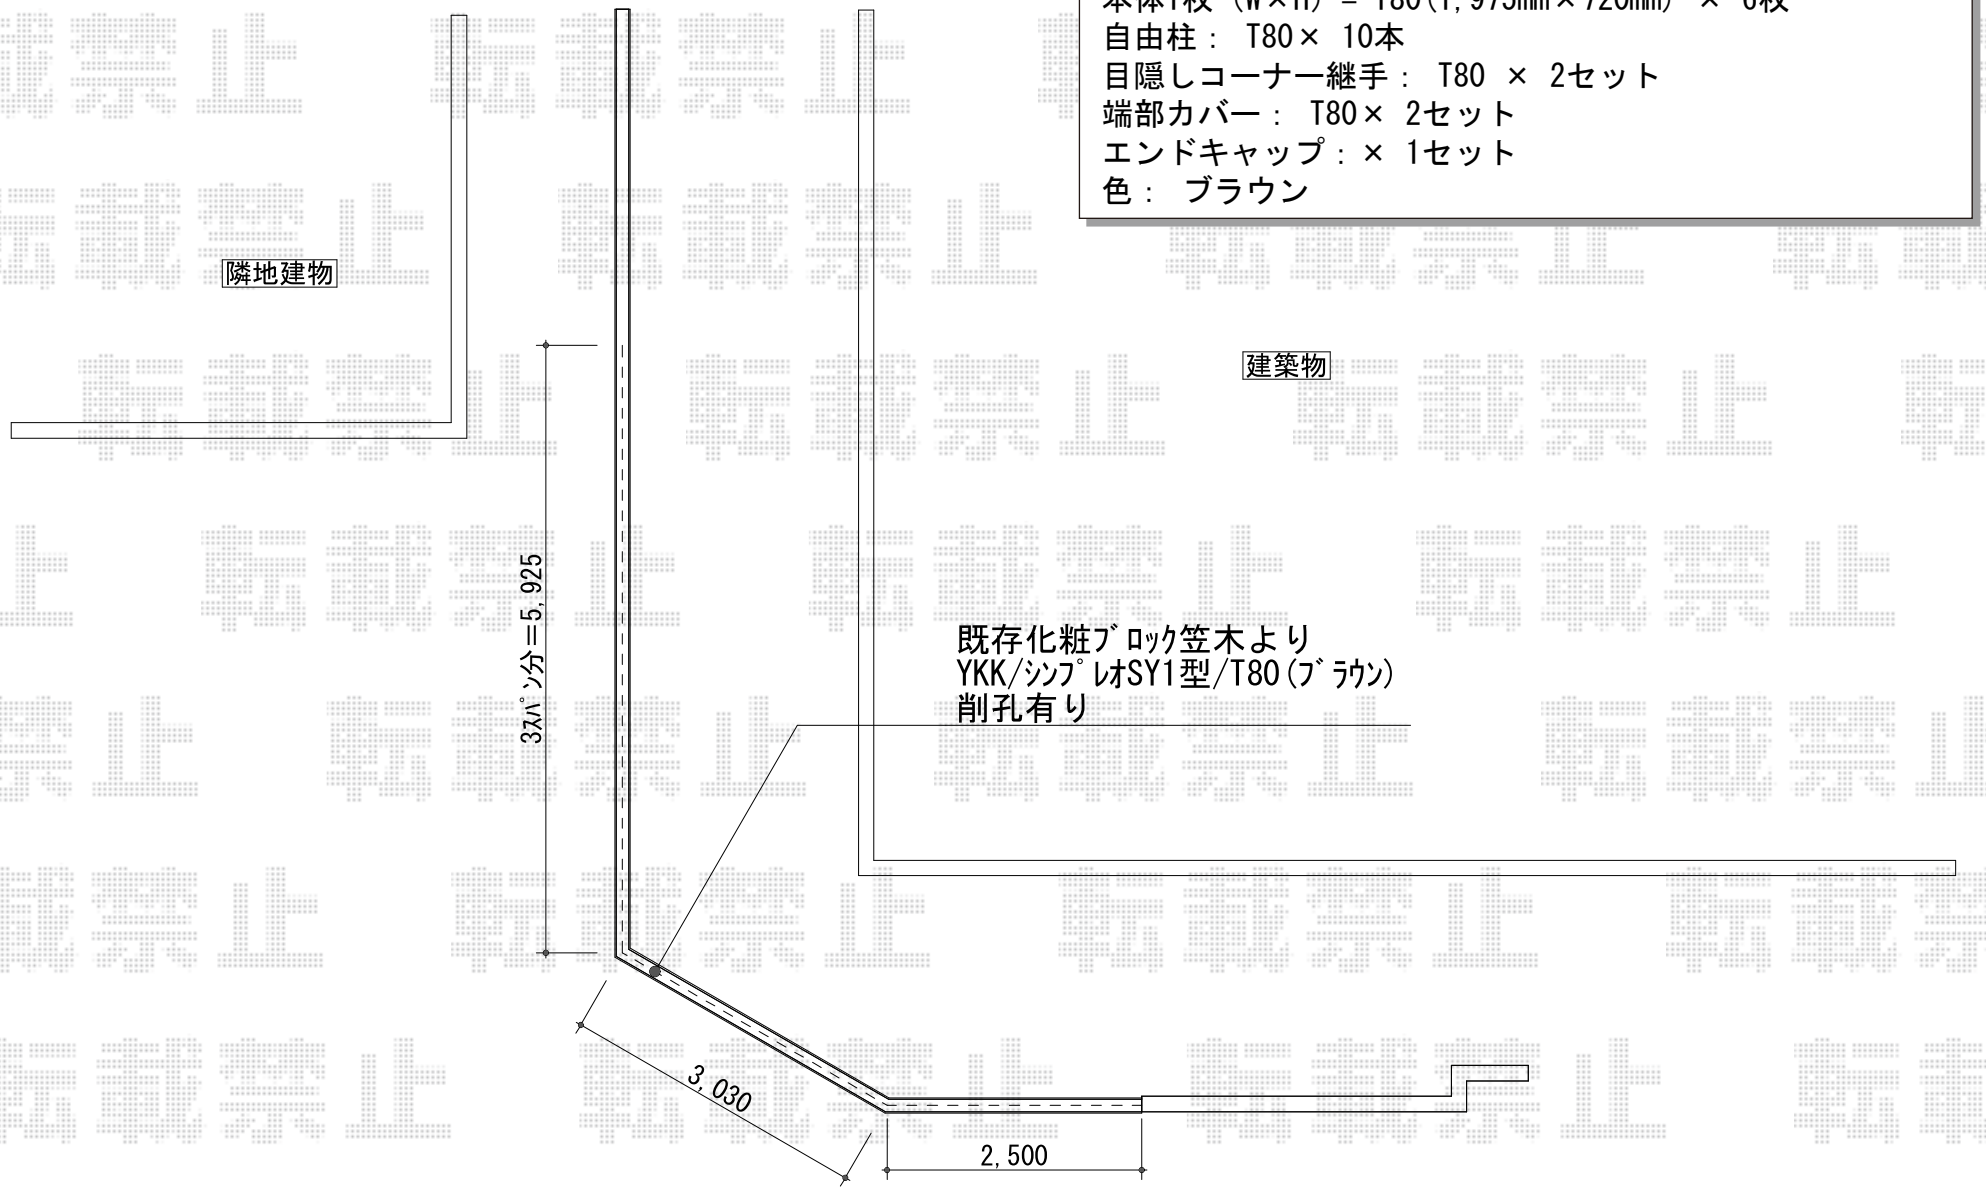

エクスショップ

現場状況や作図制限により概略図の内容と多少の違いが生じることがございます。
施工時は、現場優先とさせて頂きたく思いますので、お立会い頂き、最終のご指示のほど、何卒、宜しくお願い致します。

2019-8-636456

担当　内田