


テラス屋根 施工概略図

LIXIL スピーネ R型 テラスタイプ 単体 積雪~20cm対応  
間口= 関東間1.5間 (柱芯々2,530mm 屋根幅2,750mm)  
出幅= 4尺 (1,185mm)  
色: シャイングレー  
屋根材: ポリカーボネート (クリアブラウン)  
柱仕様: 柱位置固定タイプ (柱2本)  
施工方法: 上止め

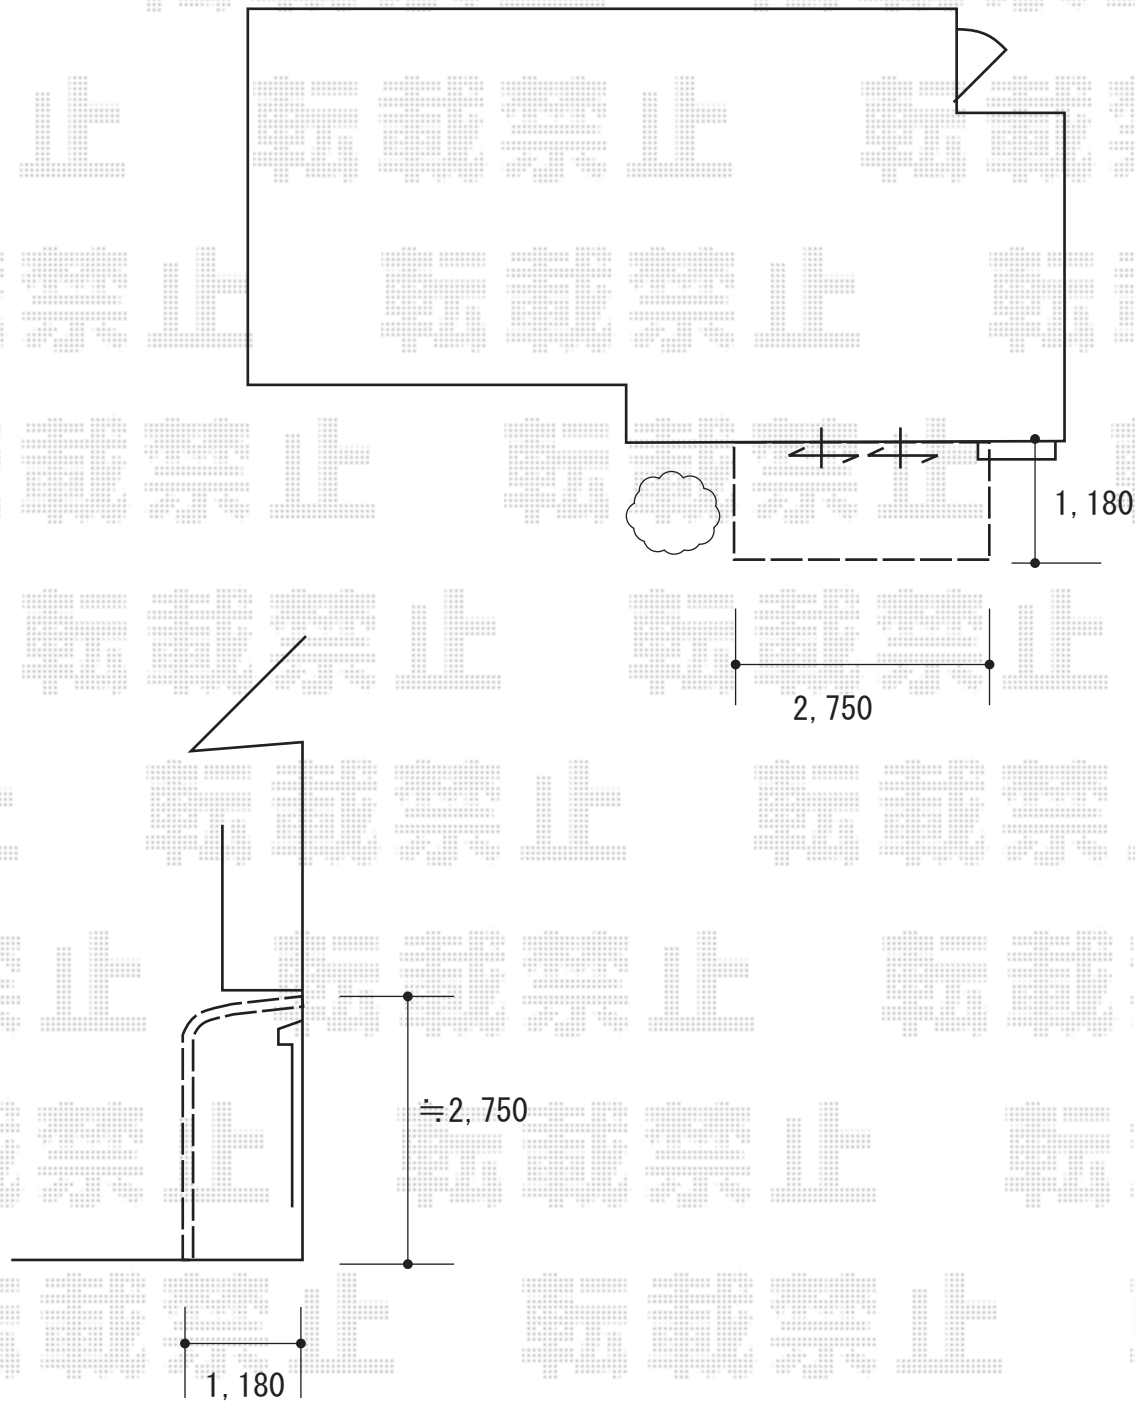

2019-8-636530

担当者

安田