

カーポート 施工概略図

Value Select ソリッドポート 積雪～20cm対応


幅= 2,393mm

奥行= 5,028mm

色： シャイングレー

屋根材： 熱線吸収ポリカーボネート（クリアマットS・すりガラス調）

柱仕様： 標準柱仕様（有効高 約1,900mm）

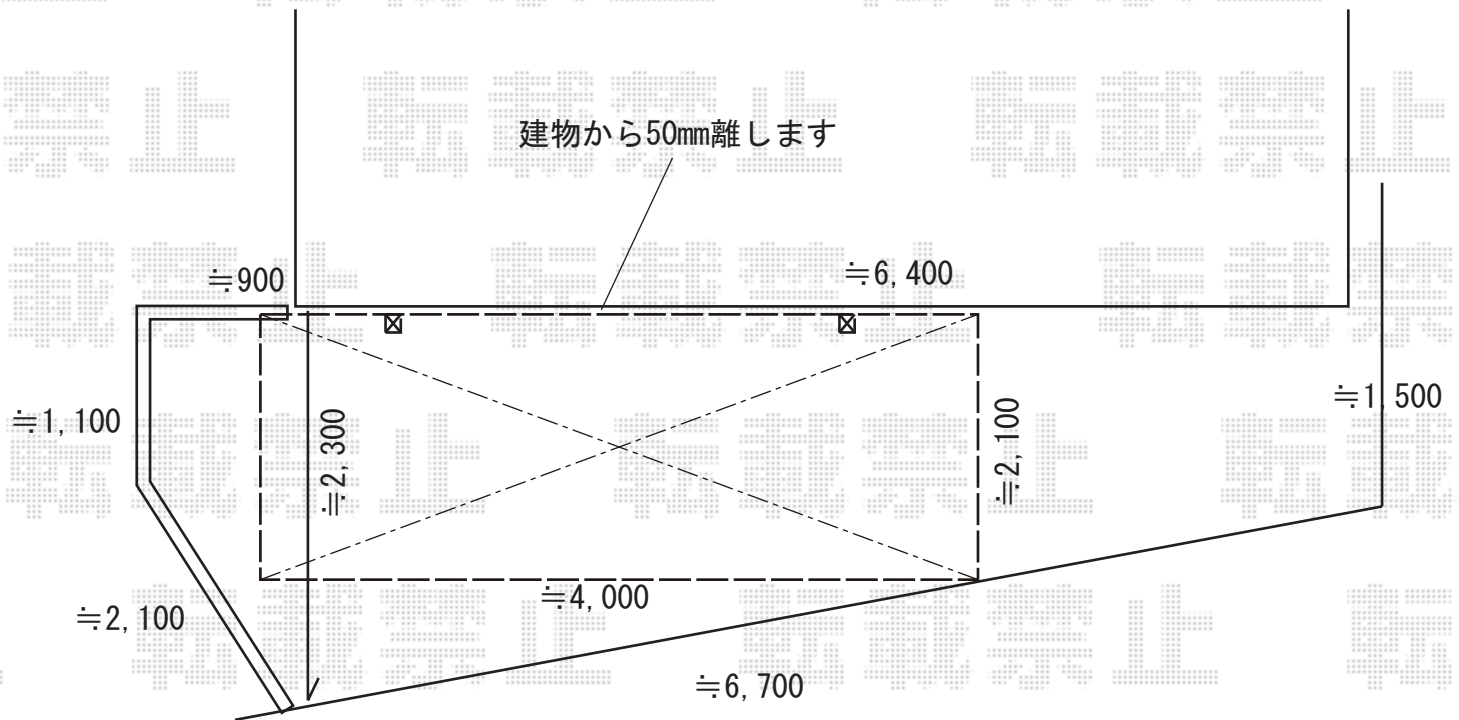

2019-8-636734

担当者

伊野