


カーポート 施工概略図

LIXIL ネスカR (ラウンドスタイル) M合掌 積雪~20cm対応
幅= 5,416mm (27+27)
奥行= 4,980mm
色 : ナチュラルシルバー
屋根材 : 熱線吸収ポリカーボネート (クリアマットS・すりガラス調)
柱仕様 : ロング柱25仕様 (有効高 約2,500mm)

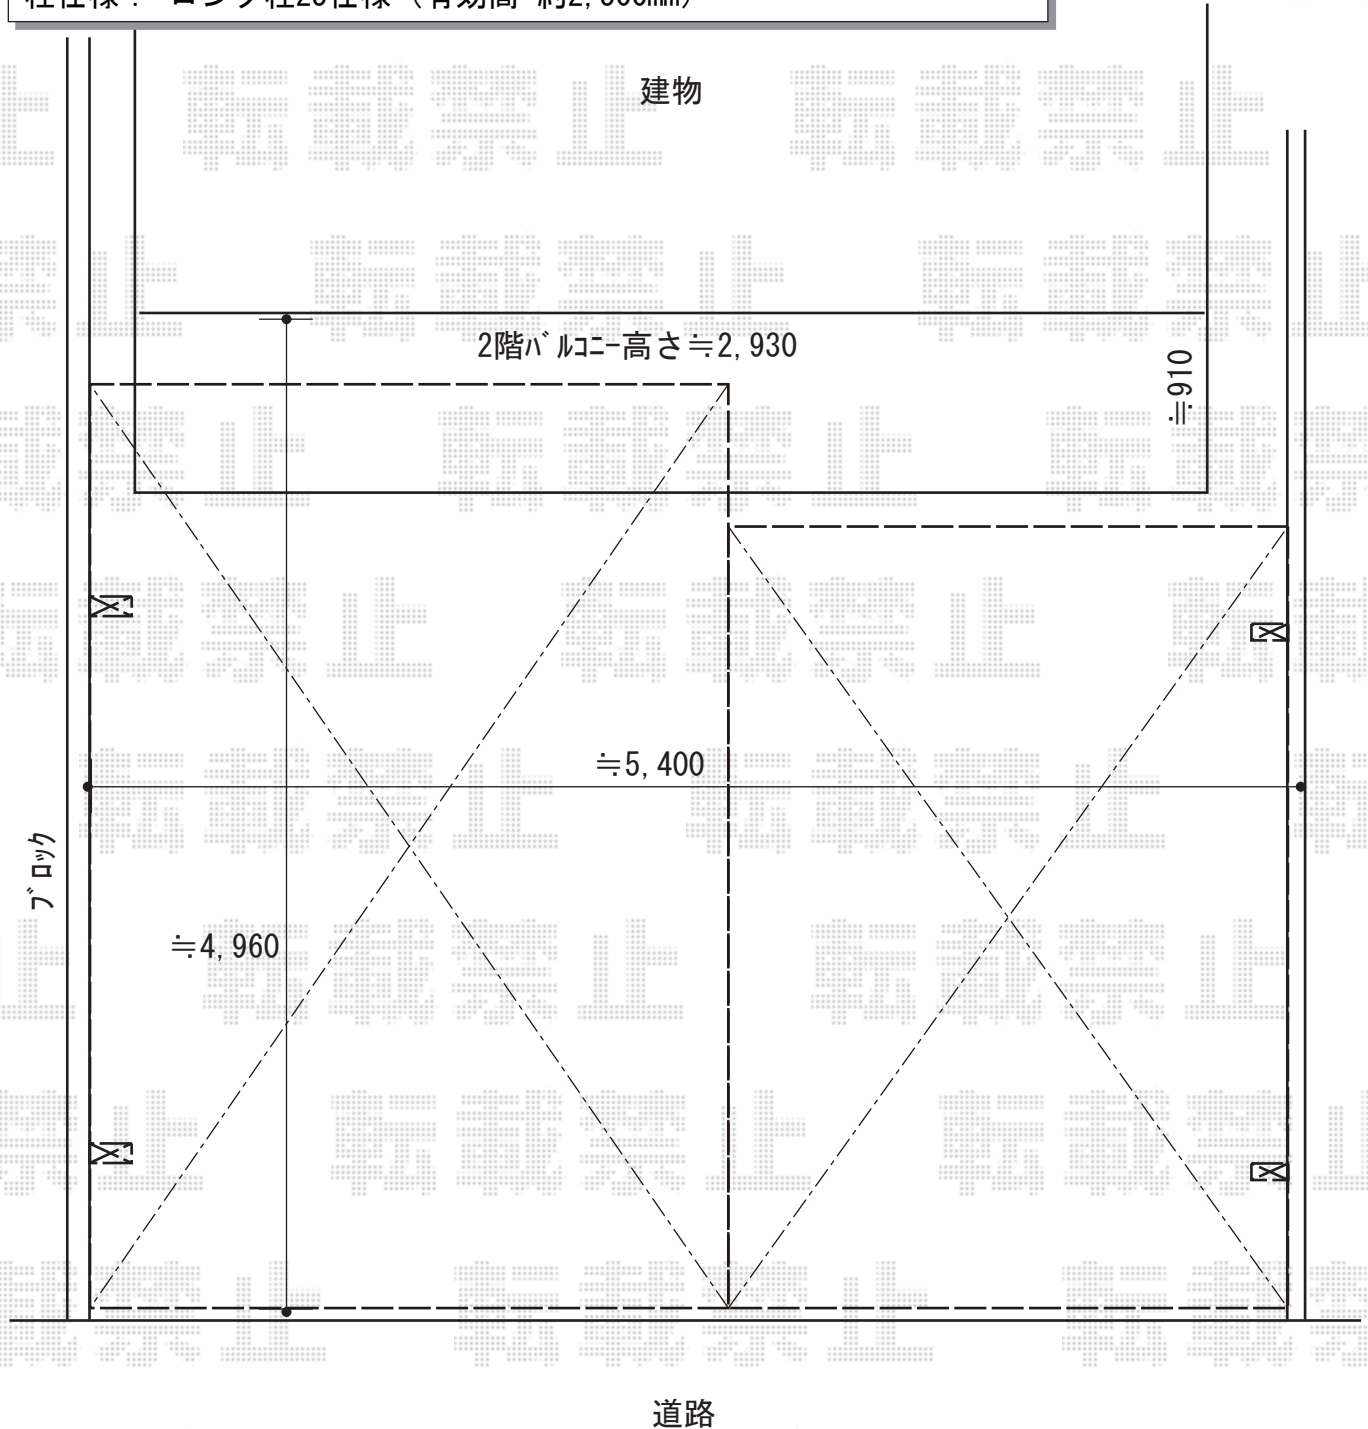

2019-8-637270

担当者

木挽