


カーポート 施工概略図

三協アルミ ニューマイリッシュ 逆勾配 前下がり 積雪~20cm対応  
 幅= 2,537mm  
 奥行= 4,356mm  
 色： サンシルバー  
 屋根材： 熱線遮断ポリカーボネート（かすみ調）  
 柱仕様： H25（有効高 約2,500mm）

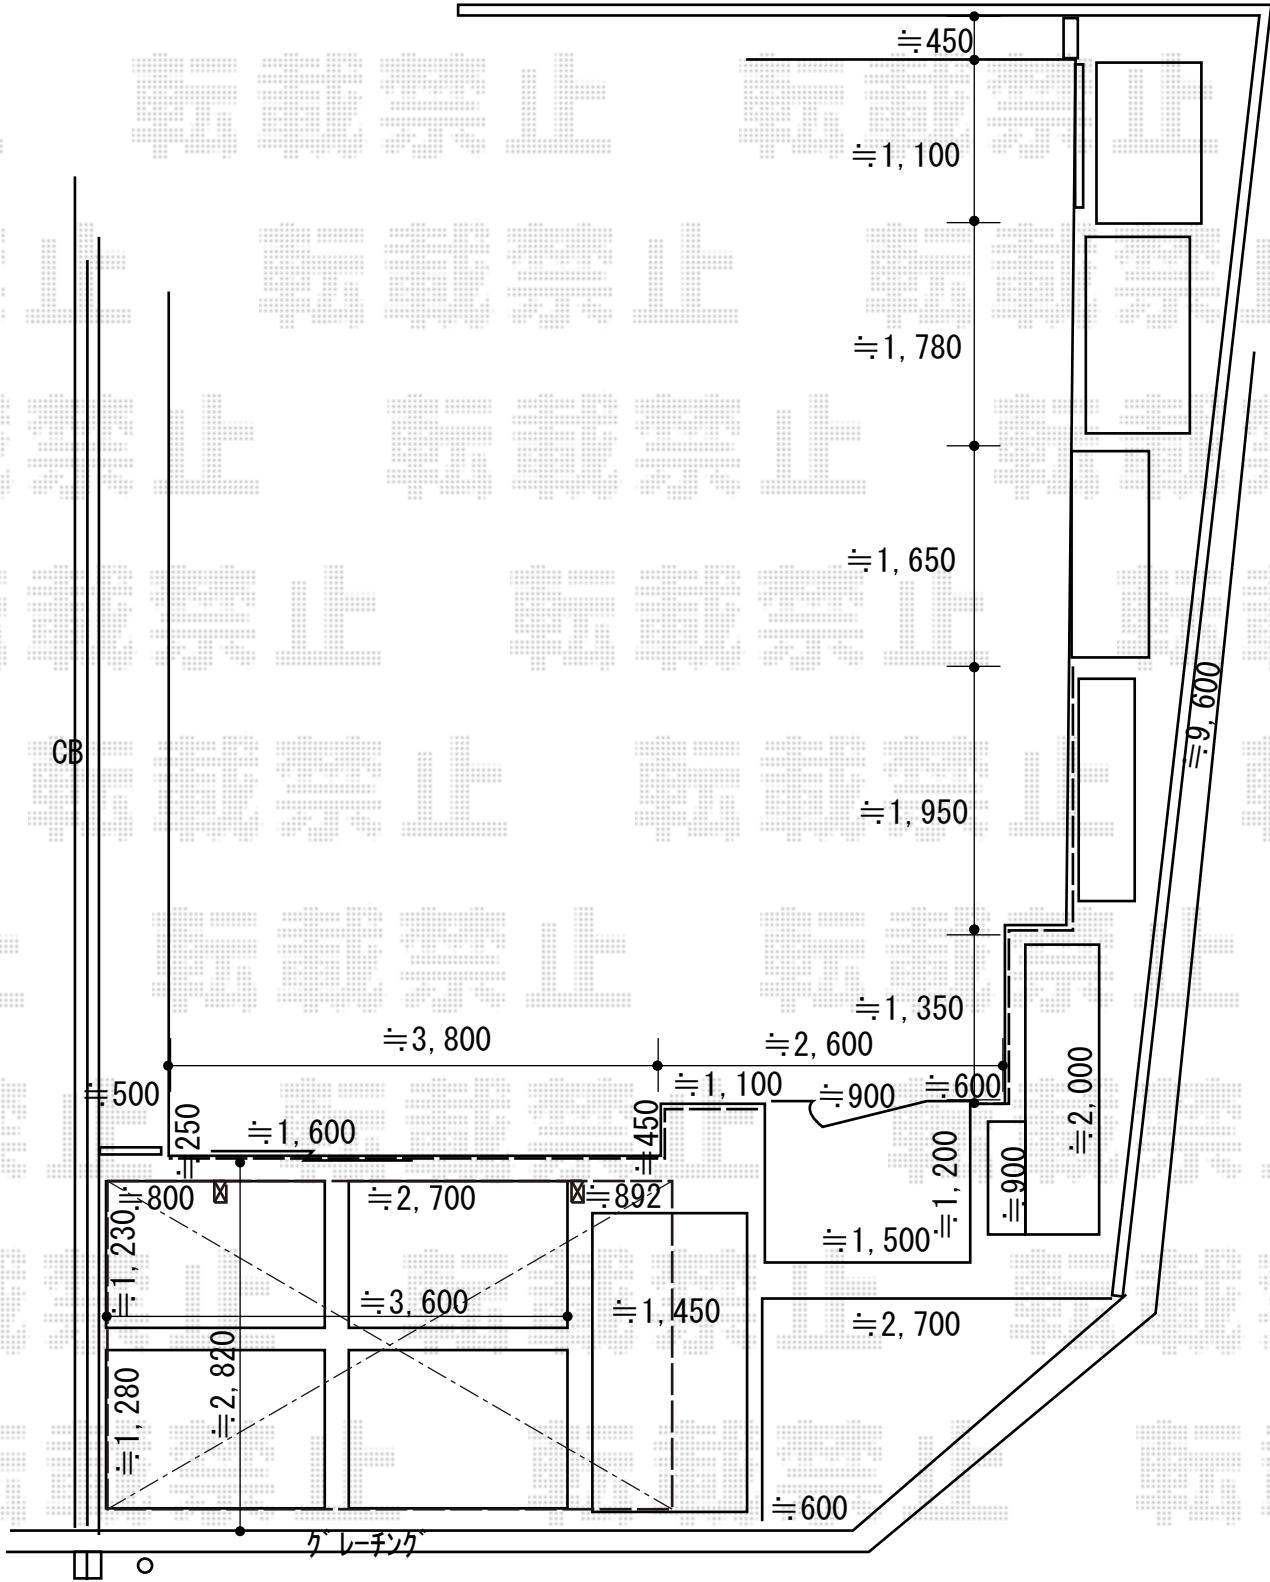

2019-8-637354

担当者

村上（公）