


カーポート 施工概略図

YKK AP レイナポートグラン 延長 積雪~20cm対応  
 幅= 2,400mm  
 奥行= 6,484mm  
 色： プラチナステン  
 屋根材： 熱線遮断ポリカーボネート(クリアマット)  
 柱仕様： 標準柱仕様 (有効高 約2,000mm)

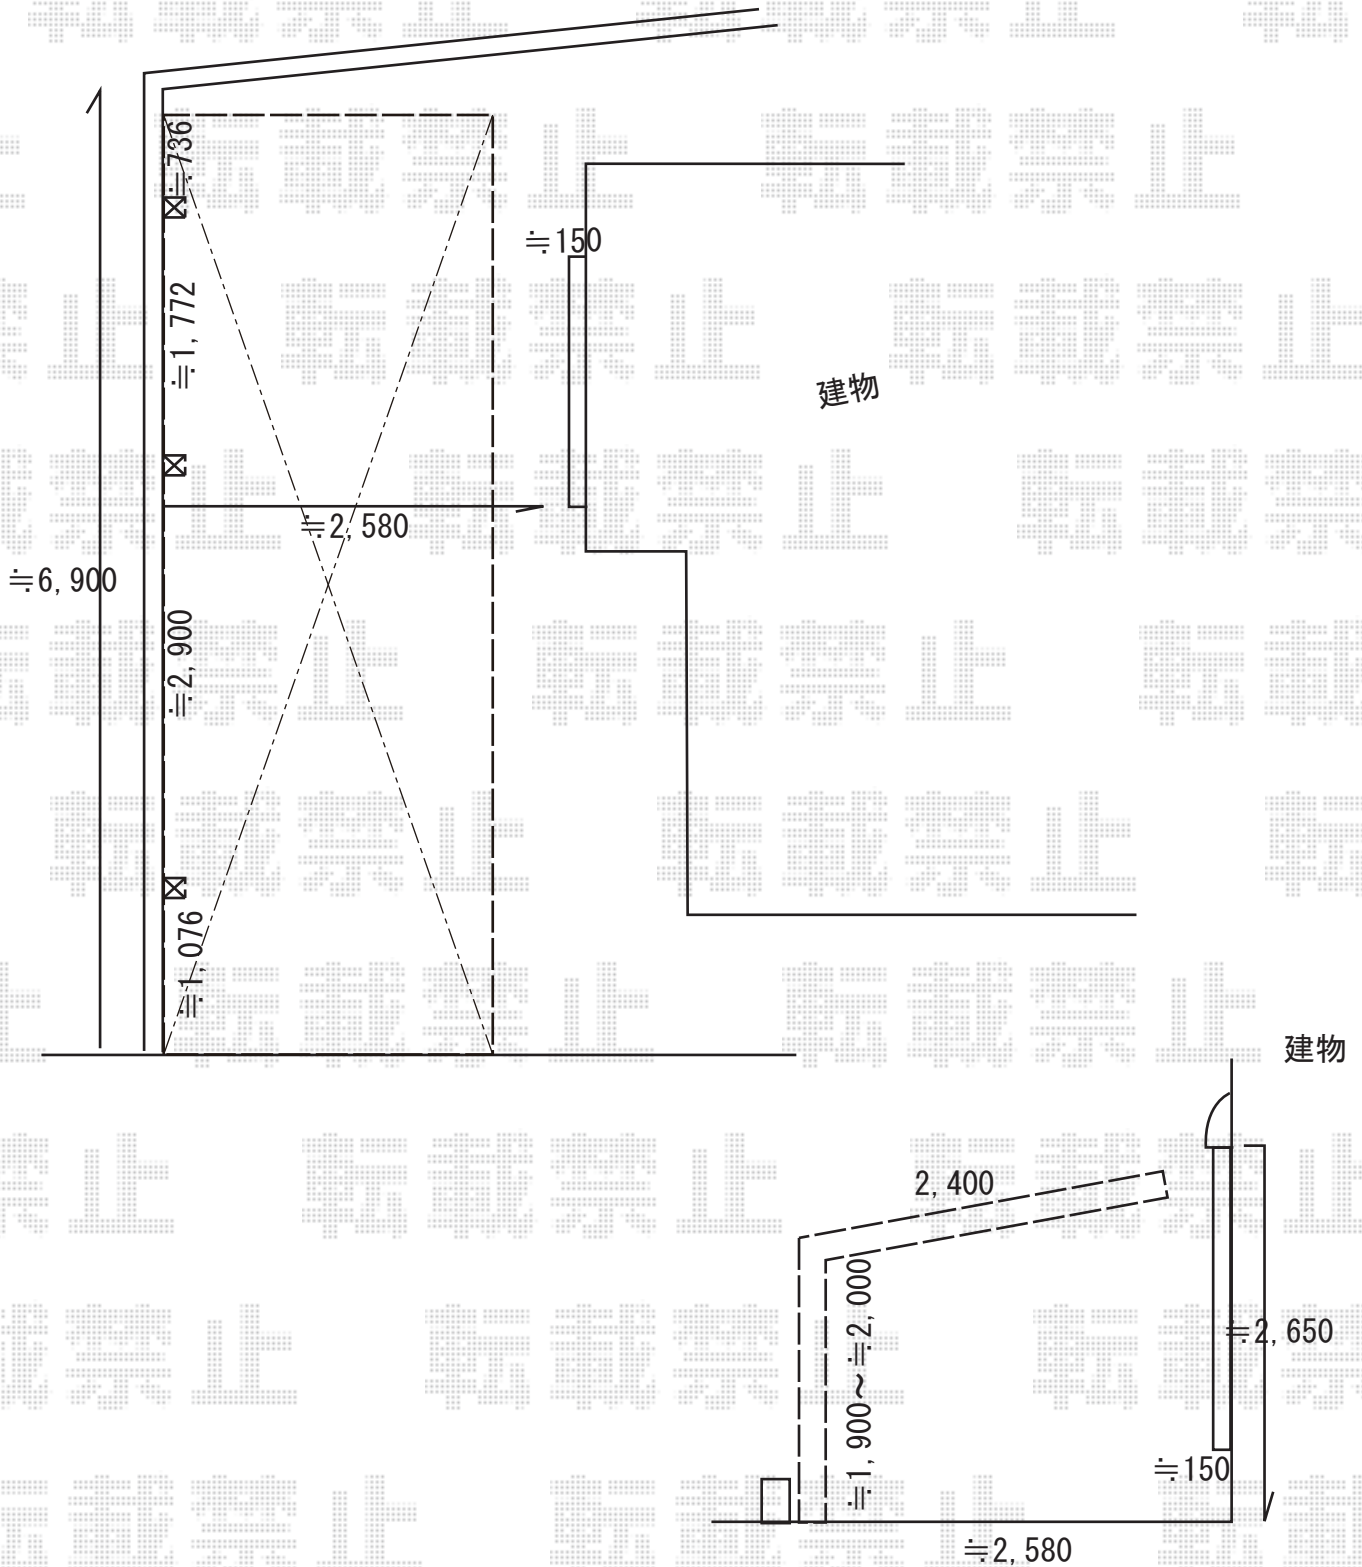

2019-8-637547 担当者 村上(公)