


カーポート 施工概略図

LIXIL(トステム) テリオスポートIII 900 2台用 角柱4本柱 積雪~30cm対応
 幅= 6,084mm
 奥行= 6,053mm
 色: シャイングレー
 屋根材: スチール折板(ペフ有/t0.6mm)*10枚/別途算出
 柱仕様: ロング柱30仕様(有効高 約3,000mm)
 横材: 無し

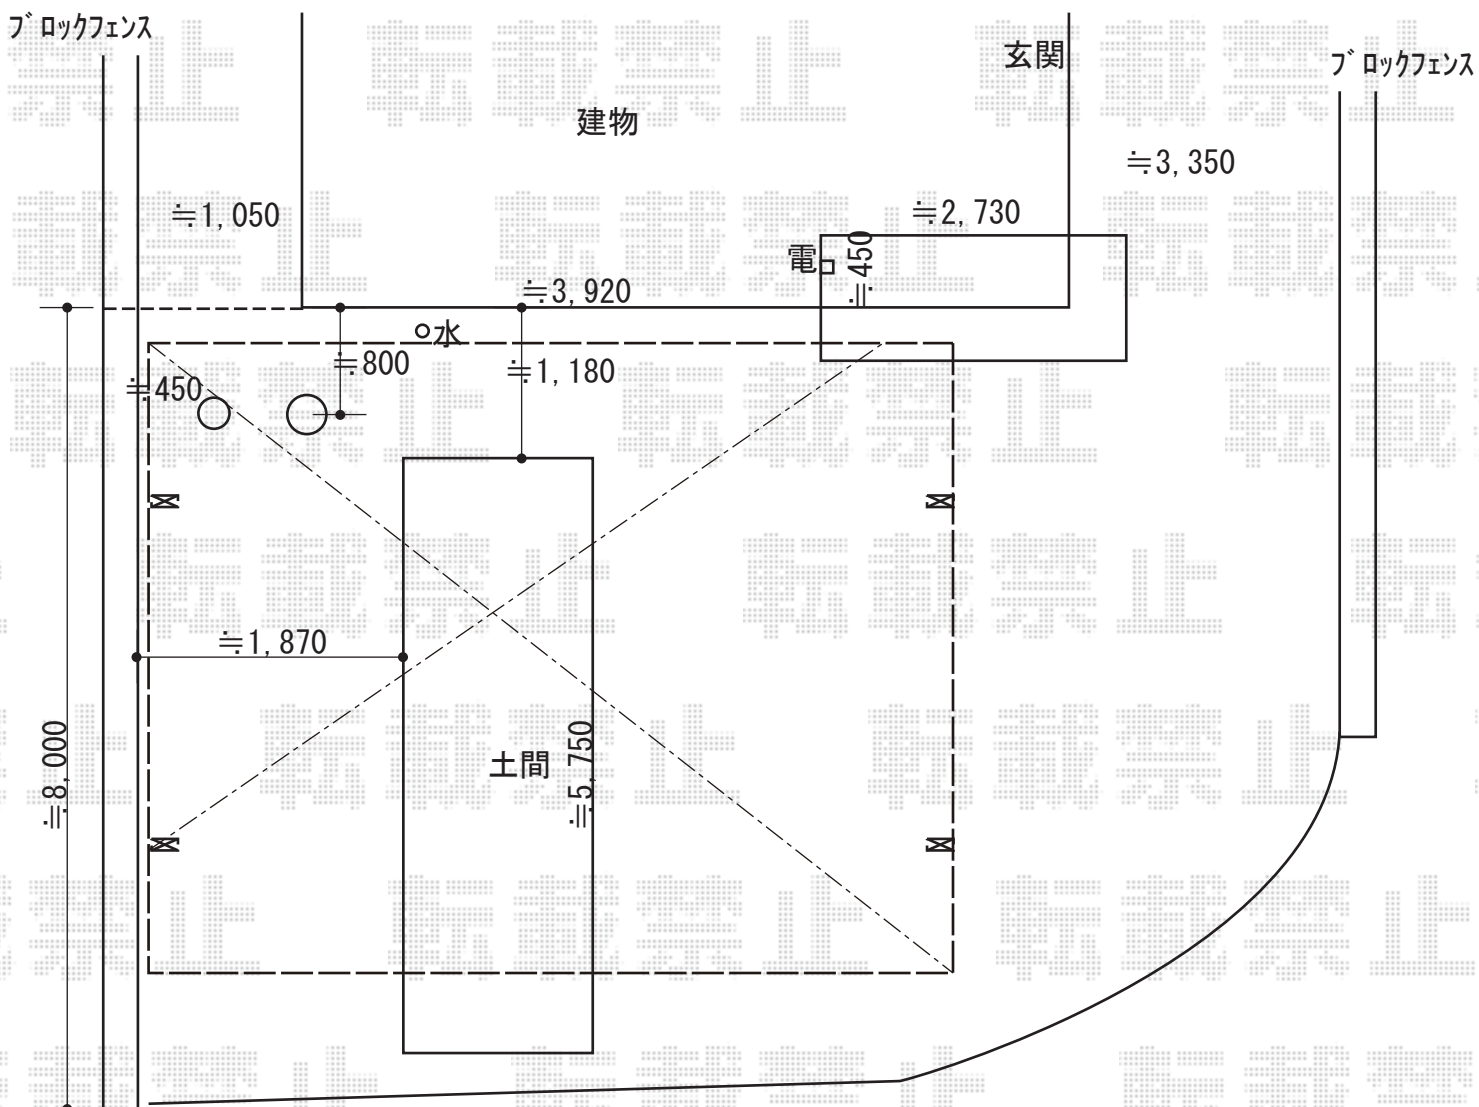

2019-8-637676

担当者

木挽