カーポート　施工概略図

LIXIL(トステム) テリオスポートIII 1500 3台用 角柱4本柱 積雪～50cm対応
幅= 7,884mm　奥行= 6,053mm　色： シャイングレー
屋根材： スチール折板（ペフ無）　※価格別途
柱仕様： ロング柱25仕様（有効高 約2,500mm）　横材： なし

LIXIL(トステム) テリオスポートIII 柱付け物干し 【仮】標準 2本入×1セット
色： シャイングレー

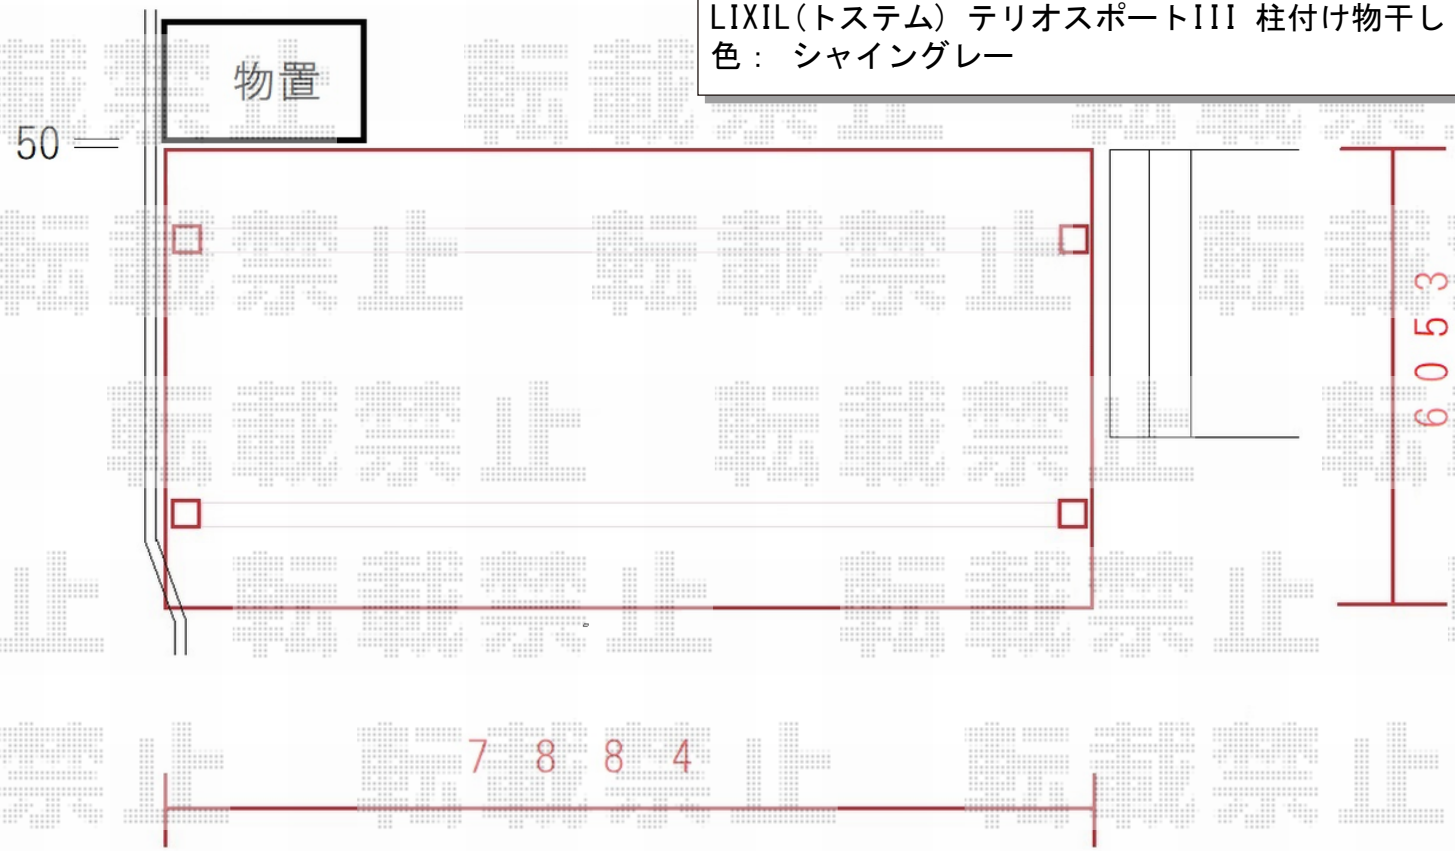

エクスショップ

現場状況や作図制限により概略図の内容と多少の違いが生じることがございます。
施工時は、現場優先とさせて頂きたく思いますので、お立会い頂き、最終のご指示のほど、何卒、宜しくお願い致します。

2019-8-637733

担当　新西