サイクルポート/物置　施工概略図

YKK AP 【2】エフルージュパークグラン 積雪～20cm対応
幅= 2,119mm
奥行= 2,188mm(3台用)
色： プラチナステン
屋根材： 熱線遮断ポリカーボネート（アースブルーマット調）
柱仕様： 標準柱仕様（有効高 約1,814mm）
囲いパネル材： 熱線遮断ポリカーボネート（アースブルーマット調）
囲い高さ： 1,673mm

イナバ物置 【3】ナイソーシスター　1940×720×1903
間口= 1,940mm
奥行= 720mm
高さ= 1,903mm
色： クラシックブラウン
屋根タイプ： 標準型
耐荷重タイプ： 一般型
棚タイプ： 長もの収納タイプ
数量： 1台

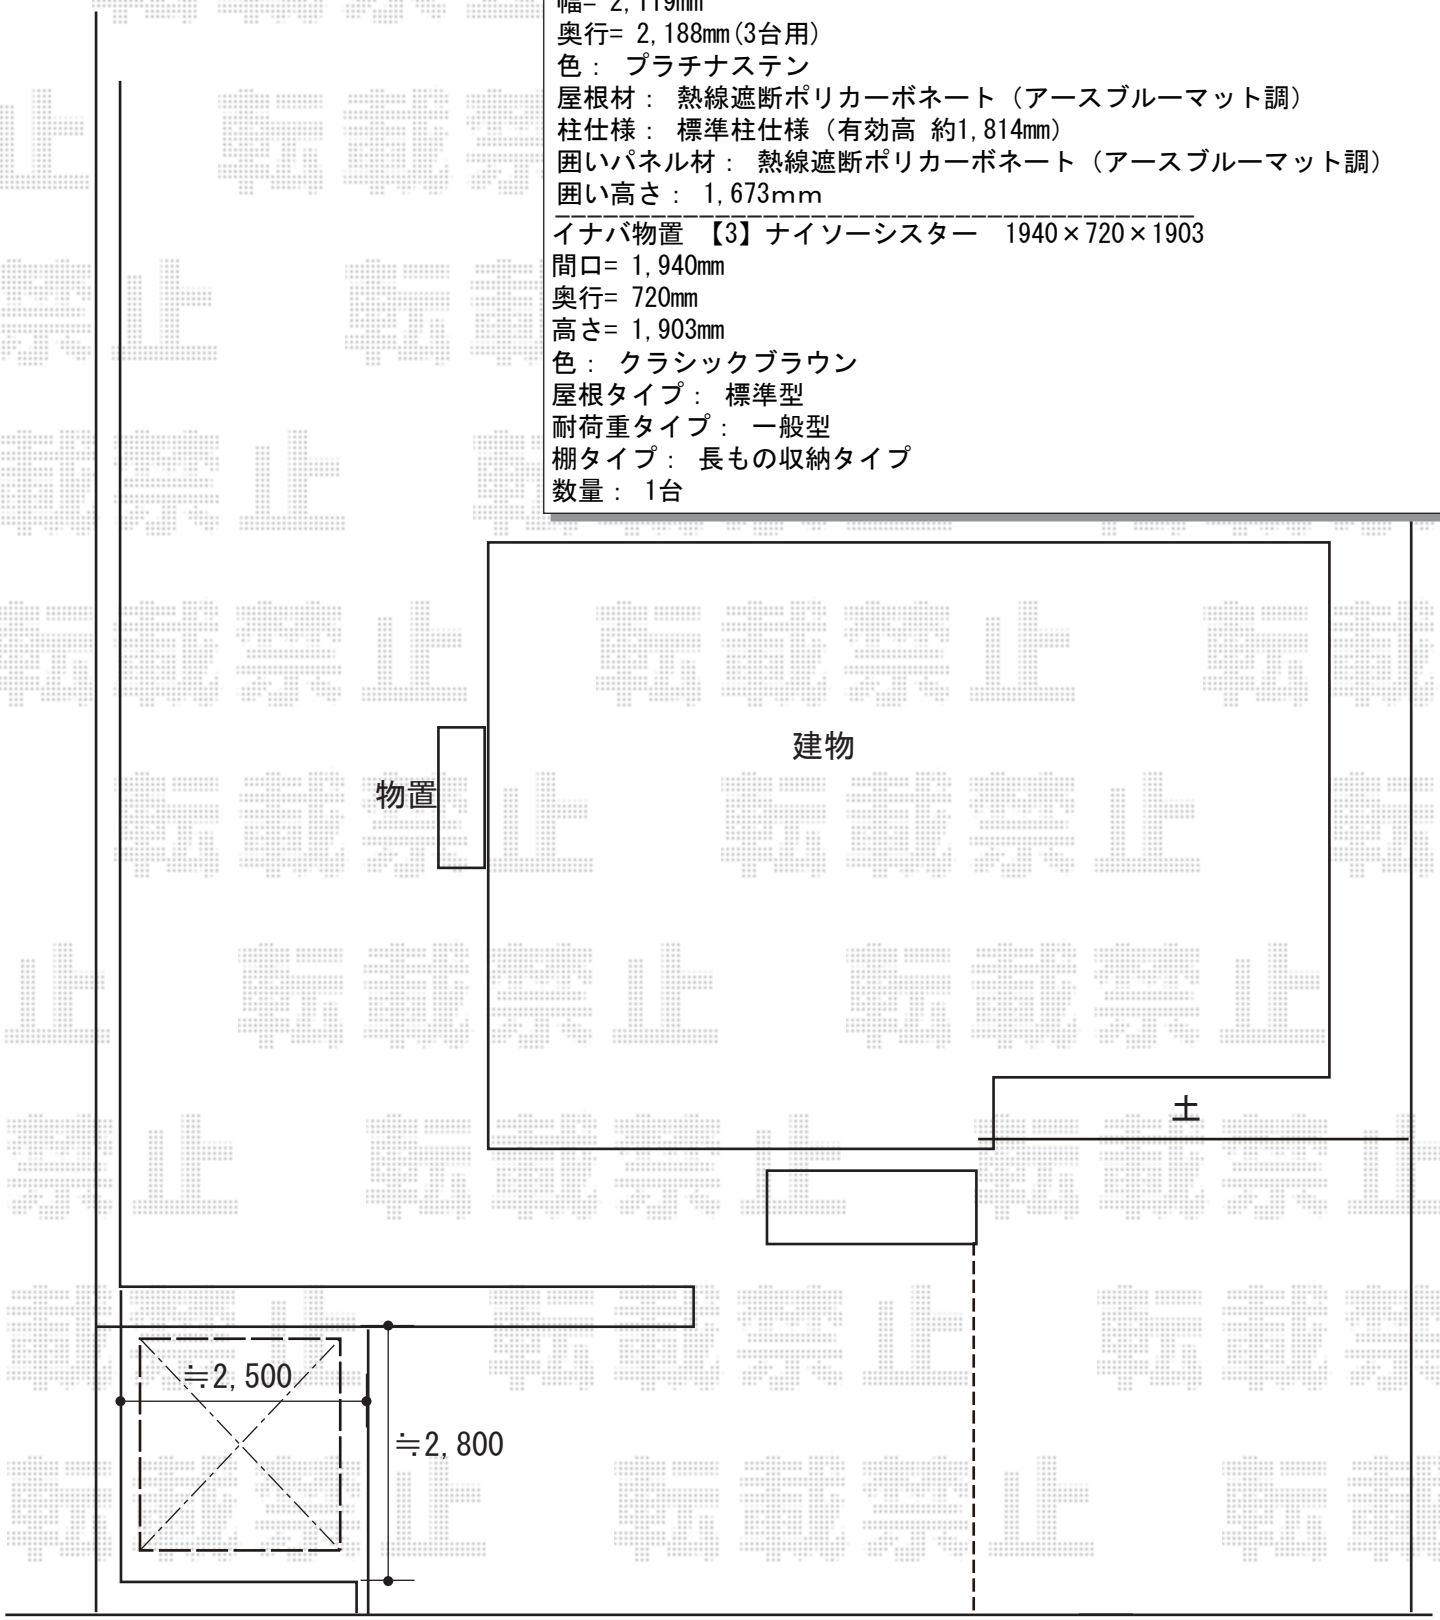

2019-8-637817	担当者	新西

エクスショップ

現場状況や作図制限により概略図の内容と多少の違いが生じることがございます。
施工時は、現場優先とさせて頂きたく思いますので、お立会い頂き、最終のご指示のほど、何卒、宜しくお願い致します。