


カーポート・バルコニー屋根 施工概略図

YKK AP レイナポートグラン 積雪~20cm対応
 幅= 2,700mm
 奥行= 5,052mm
 色: プラチナステン
 屋根材: 熱線遮断ポリカーボネート(クリアマット)
 柱仕様: 標準柱仕様 (有効高 約2,000mm)

YKK AP 【概算】ソラリア F型
 屋根タイプ 単体 積雪~20cm対応
 間口= 関東間2.0間 (柱芯々3,358mm 屋根幅3,670mm)
 出幅= 4尺 (1,170mm)
 色: 【仮】プラチナステン
 屋根材: 【仮】熱線遮断ポリカーボネート
 (クリアマット調)
 柱仕様: 柱奥行移動タイプ (柱2本)
 施工方法: 【仮】下止め仕様
 躯体式バルコニー取付部品: 【仮】中間用×2

YKK AP ソラリア 吊り下げ式固定物干し 標準
 2本入り×1セット *竿無し
 色: 【仮】プラチナステン

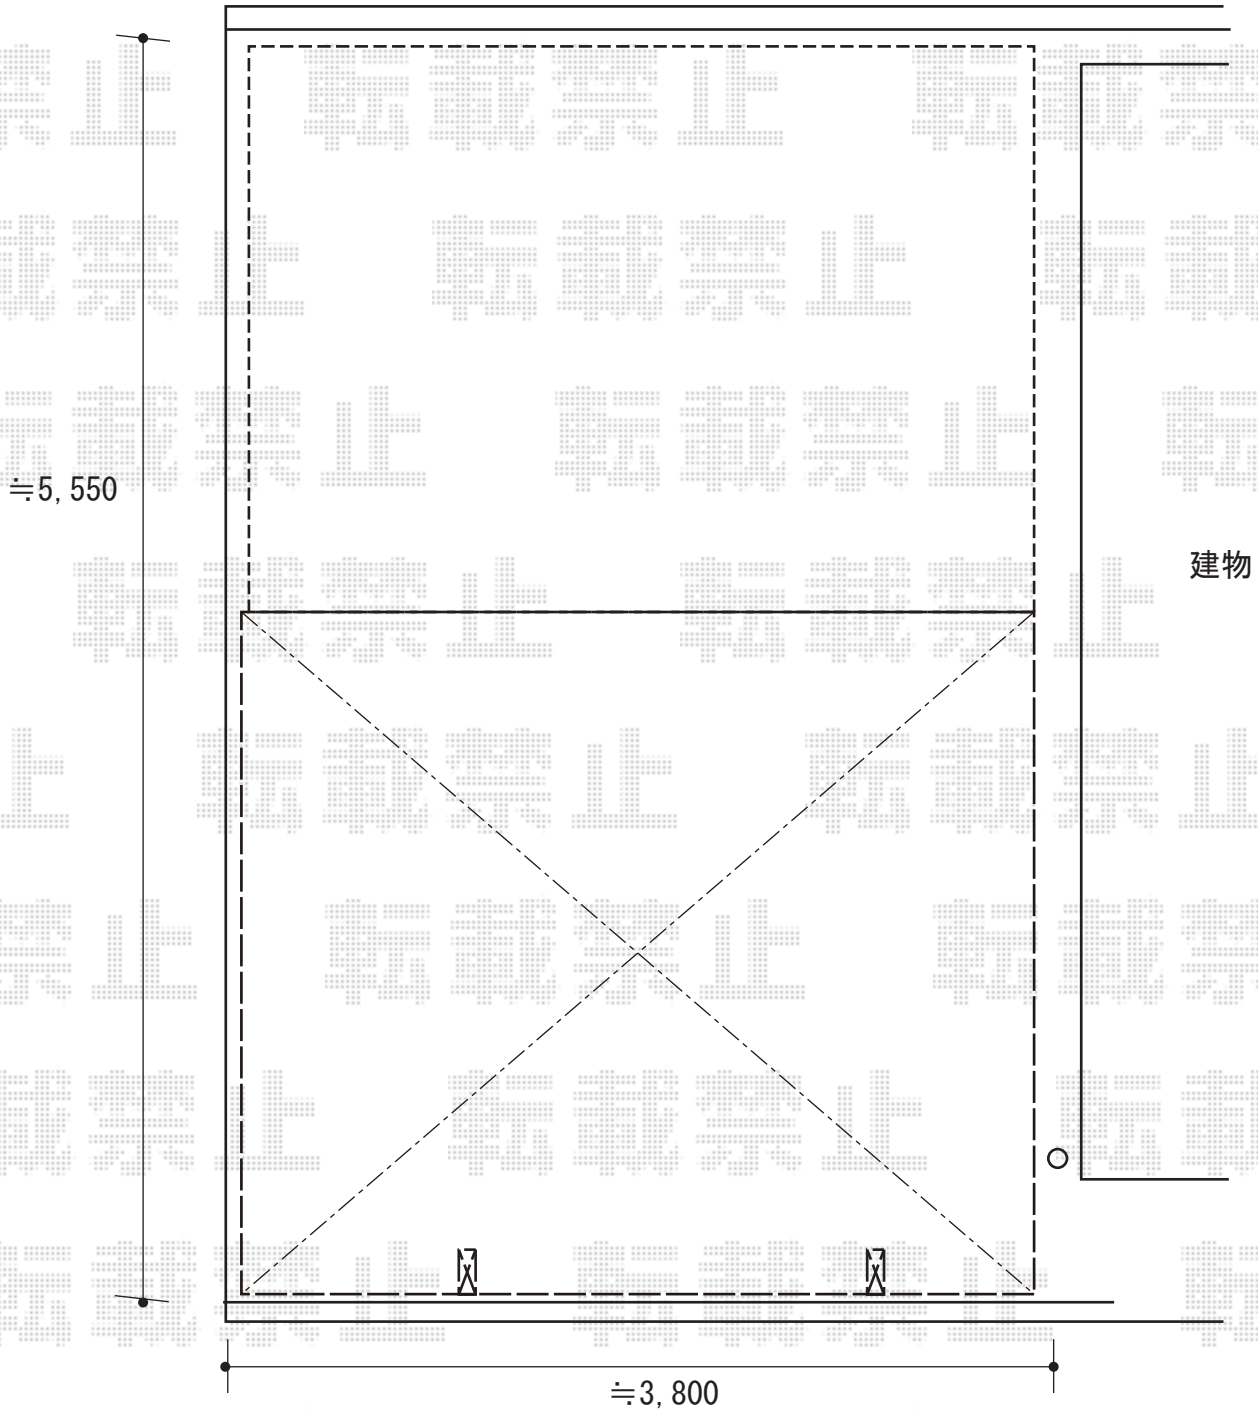

2019-8-637953

担当者

新西