

カーポート・物置 施工概略図

Value Select ソリッドポート 積雪～20cm対応

幅= 2,692mm

奥行= 5,028mm

色： シャイングレー

屋根材： ポリカーボネート（クリアブルー）

柱仕様： 標準柱仕様（有効高 約1,900mm）

タクボ物置 Mr.ストックマンダンディ 一般型 2532×2622×2110

間口= 2,532mm

奥行= 2,622mm

高さ= 2,110mm


色： ディープブルー

屋根タイプ： 標準型

耐荷重タイプ： 一般型

棚タイプ： 側面棚タイプ

数量： 1台

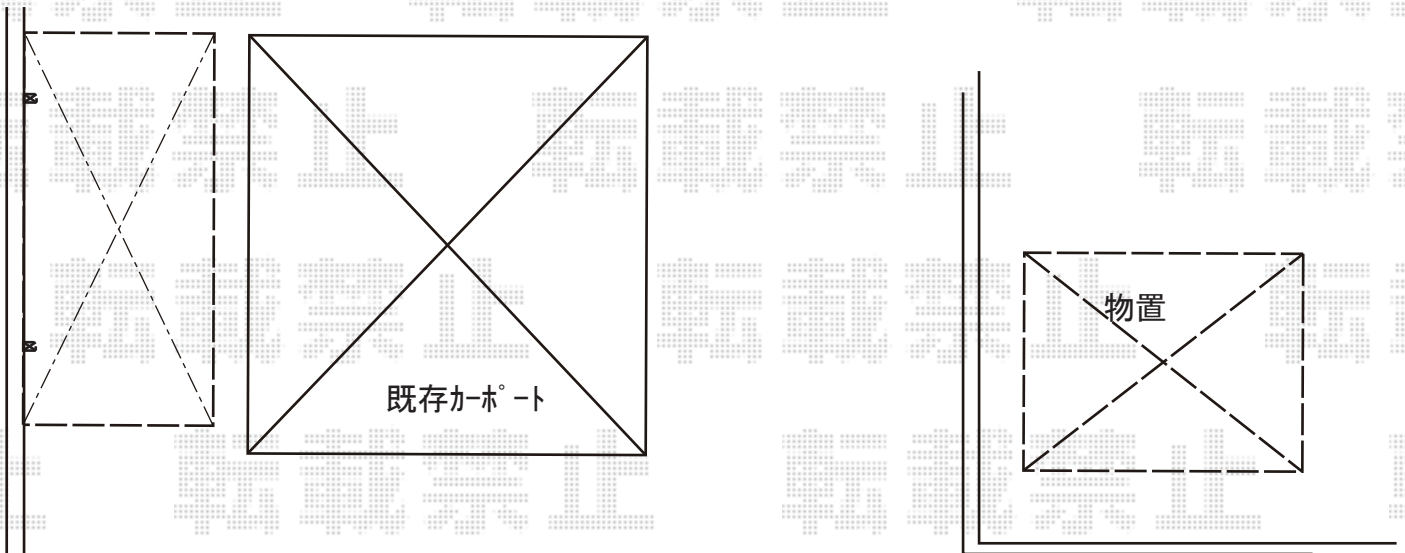

2019-8-638092

担当者

村上（公）