


カーポート 施工概略図

YKK AP レイナポートグラン 積雪～20cm対応
幅= 2,550mm
奥行= 5,052mm
色： プラチナステン
屋根材： 熱線遮断ポリカーボネート(クリアマット)
柱仕様： ハイルーフ柱仕様 (有効高 約2,350mm)

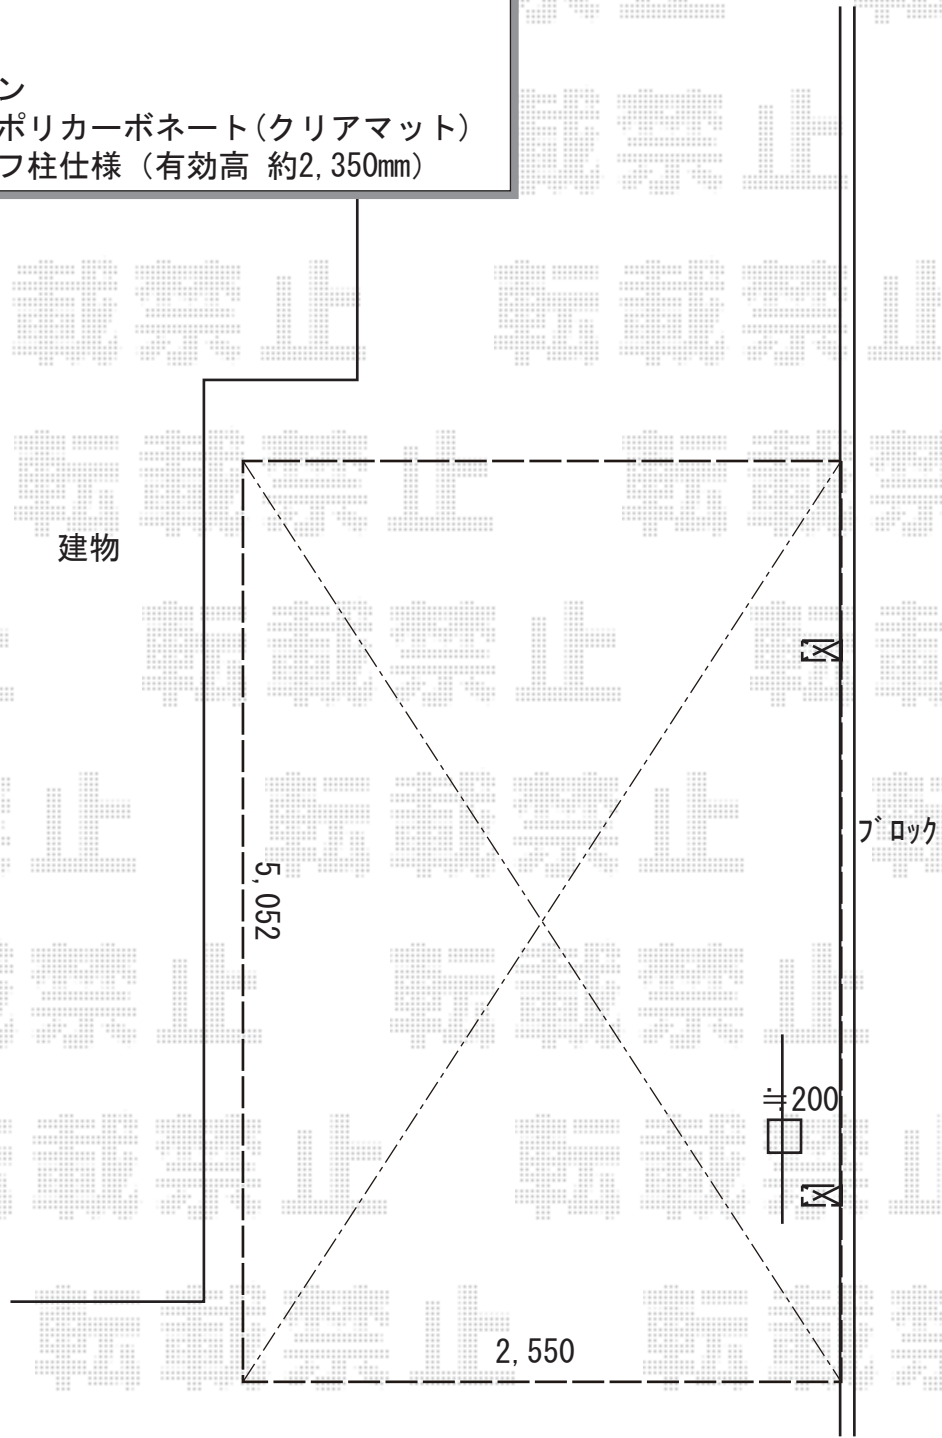

2019-8-638169

担当者 村上(公)