


# カーポート 施工概略図

YKK AP レイナポートグラン 縦連棟 積雪~20cm対応  
幅= 2,400mm  
奥行= 10,064mm  
色: プラチナステン  
屋根材: 熱線遮断ポリカーボネート(クリアマット)  
柱仕様: 標準柱仕様(有効高 約2,000mm)

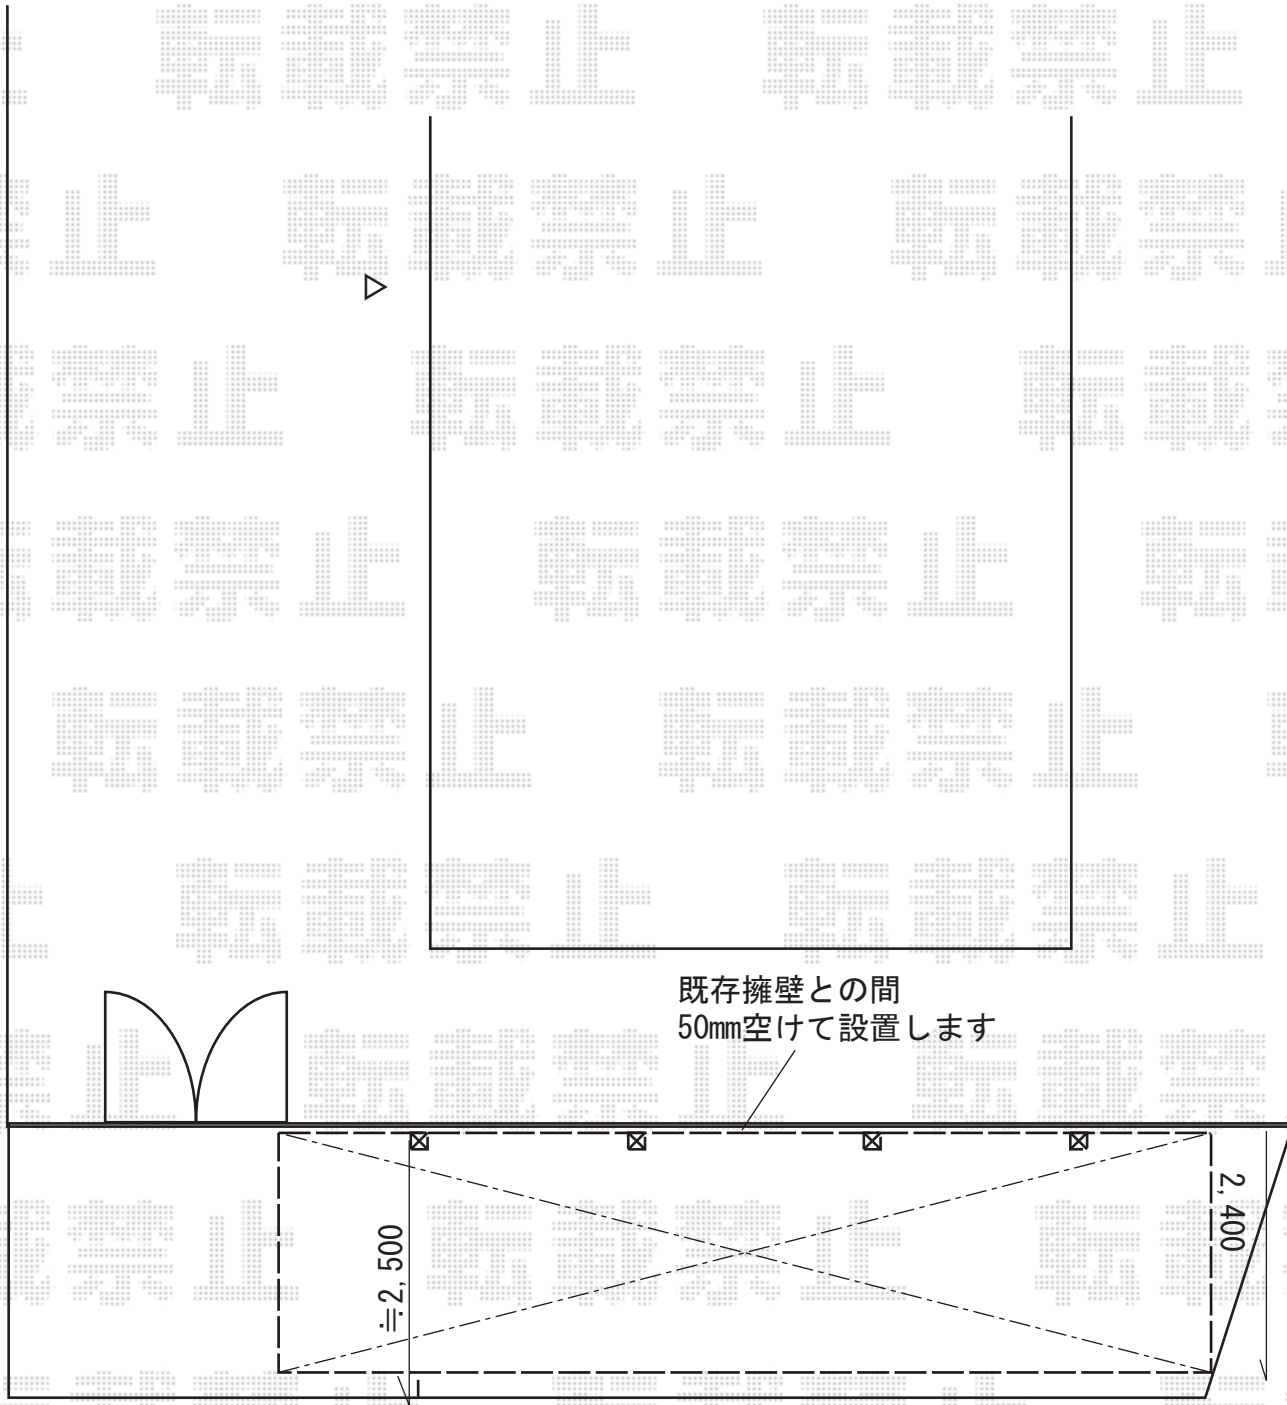

※納まりはイメージです

2019-8-638270	担当者	木挽
---------------	-----	----