


カーポート 施工概略図

Value Select プレシオサポート 縦連棟 積雪~20cm対応  
幅= 2,700mm  
奥行= 10,064mm  
色: ノーブルステン  
屋根材: 熱線遮断ポリカーボネート (スカイブルーマット調)  
柱仕様: ハイルフ柱仕様 (有効高 約2,250mm)

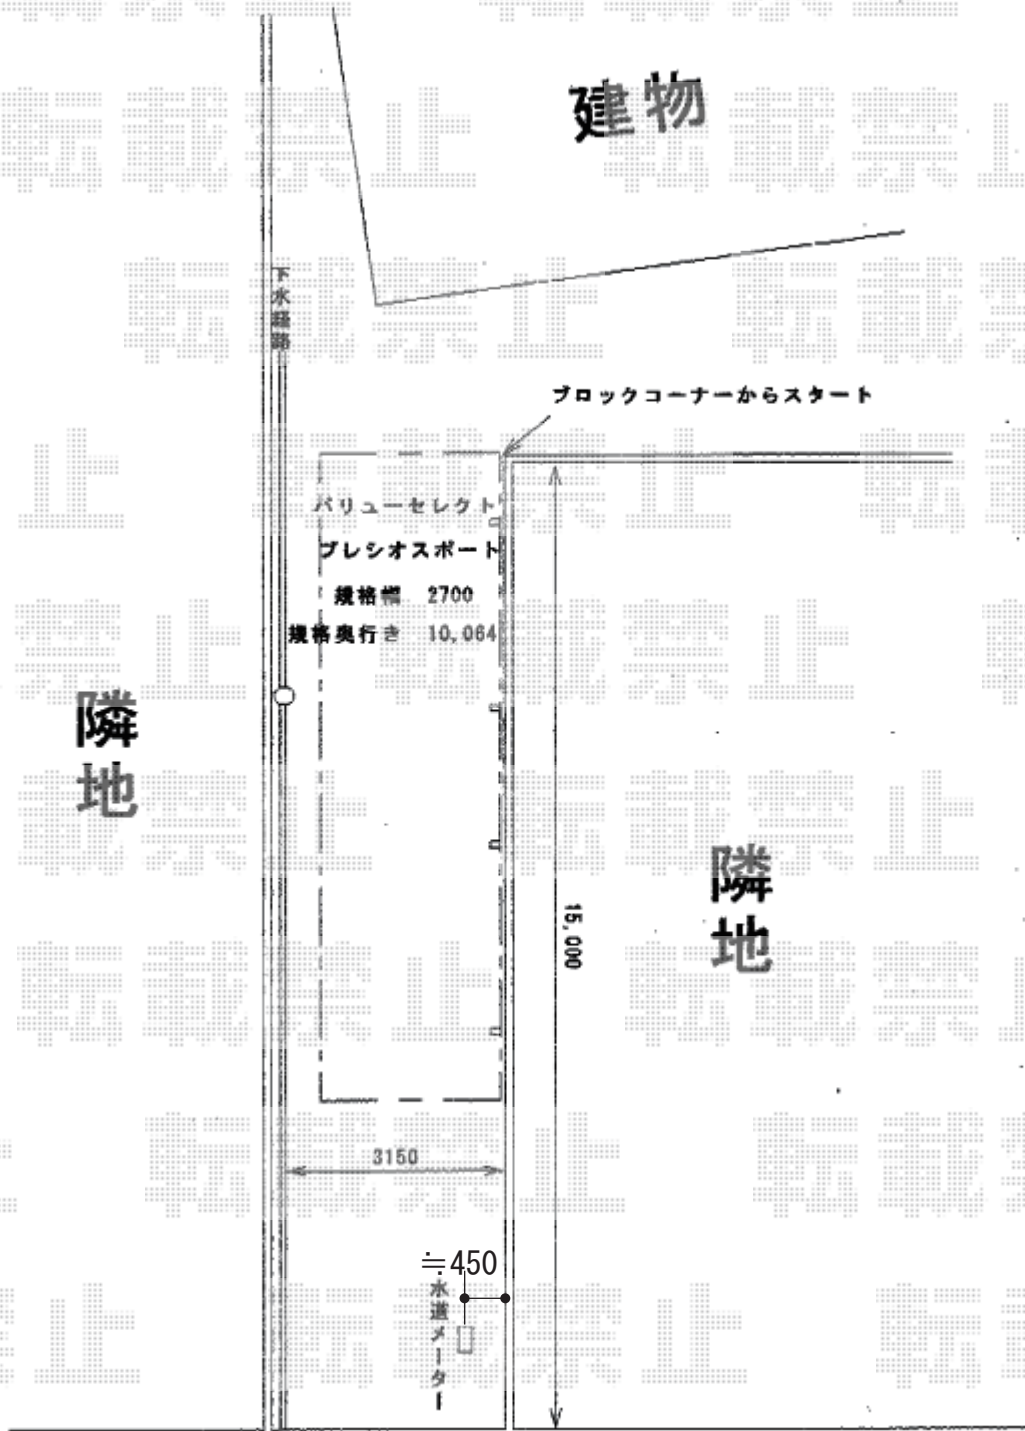

2019-8-638284

担当者 村上(公)