


カーポート施工概略図

YKK AP レイナツインポートグラン 縦連棟 積雪~20cm対応
 幅= 5,097mm
 奥行= 10,064mm
 色: ピュアシルバー
 屋根材: ポリカーボネート (トーマイマット)
 柱仕様: ハイルフ柱仕様 (有効高 約2,350mm)

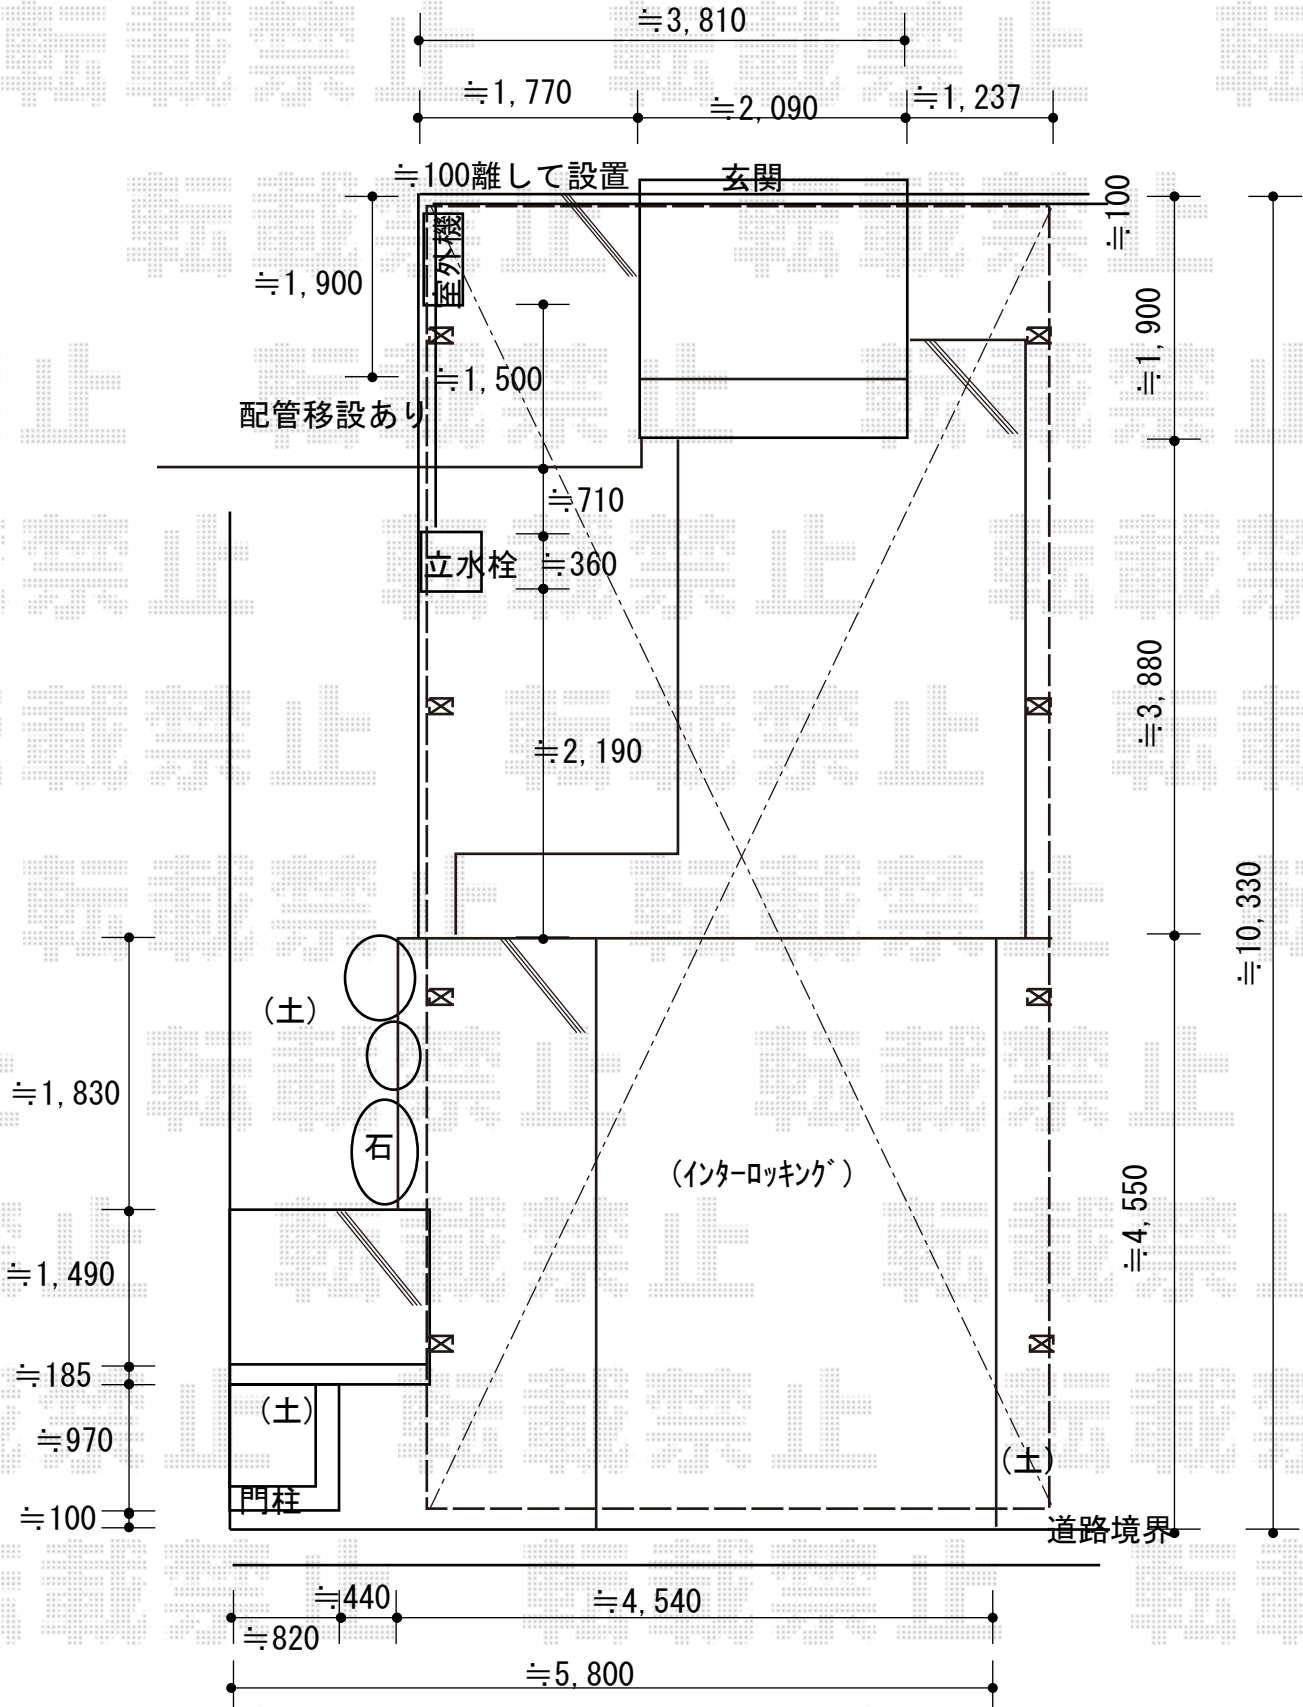

2019-8-638289	担当者	木挽
---------------	-----	----