


# サイクルポート 施工概略図

LIXIL ネスカRミニ (ラウンドスタイル) 積雪~20cm対応  
幅= 2,101mm  
奥行= 2,156mm (3台~5台用)  
色: シャイングレー  
屋根材: ポリカーボネート (クリアブルー)  
柱仕様: ロング柱仕様 (有効高 約2,500mm)

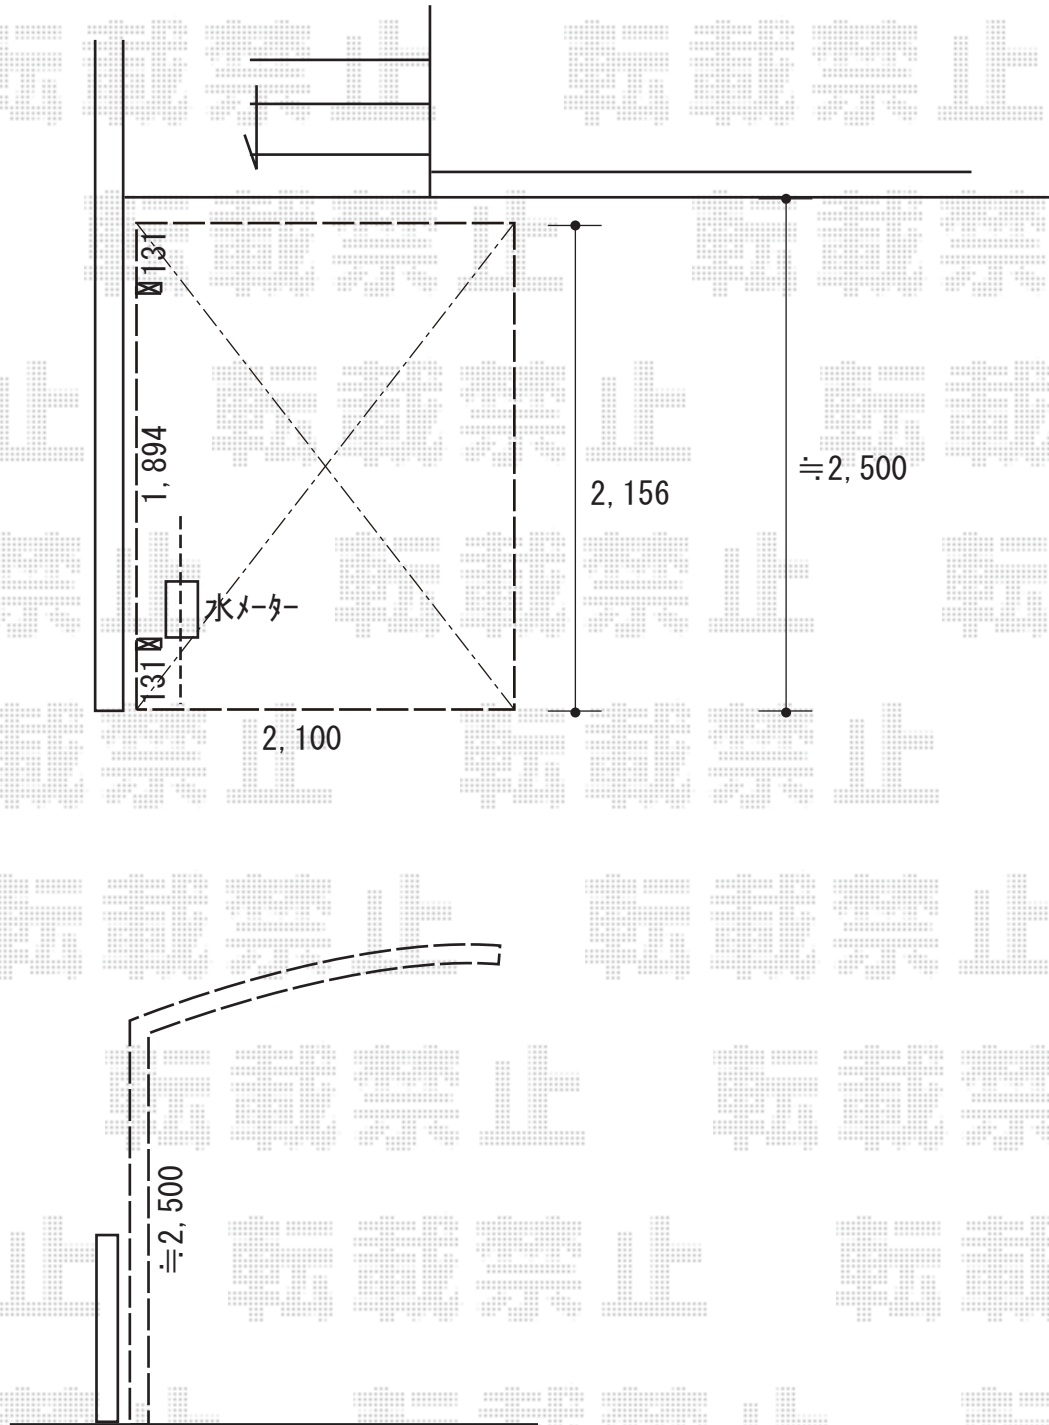

2019-8-638303

担当者

伊野