

カーポート 施工概略図

Value Select プレシオスポート 積雪～20cm対応


幅= 2,400mm

奥行= 5,052mm

色： ノーブルステン

屋根材： 熱線遮断ポリカーボネート（スカイブルーマット調）

柱仕様： ハイルフ柱仕様（有効高 約2,250mm）

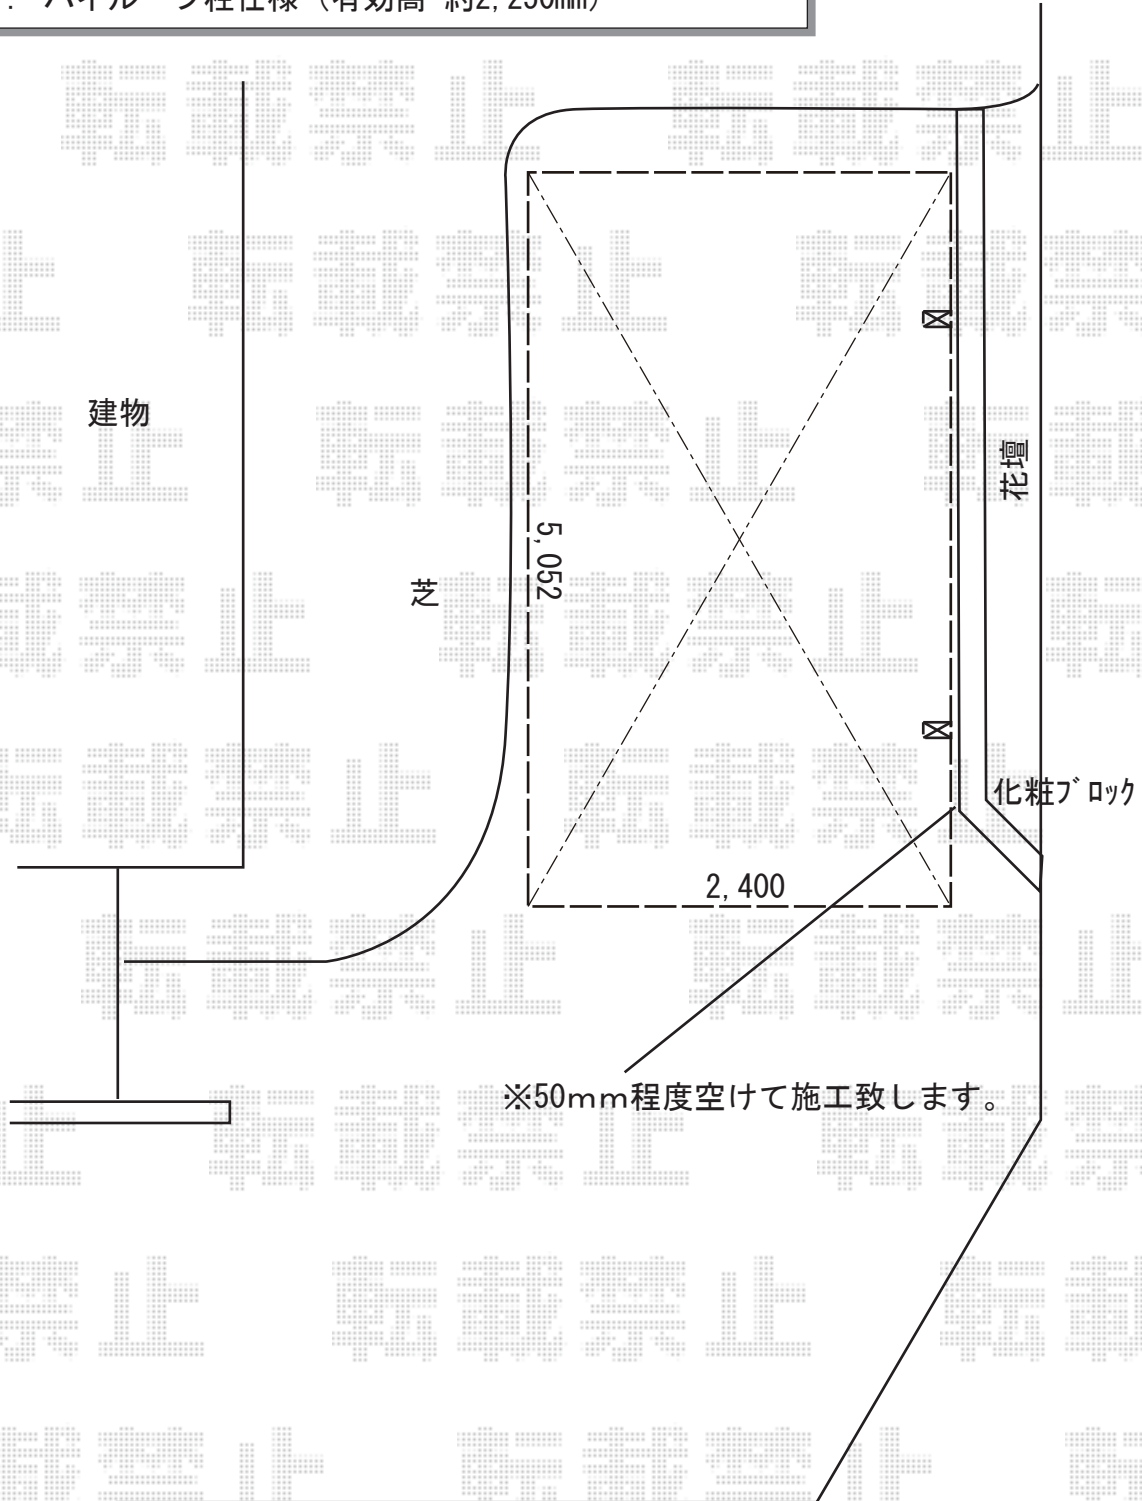

2019-8-638362

担当者

新西