

カーポート 施工概略図

YKK AP レイナポートグラン 積雪~20cm対応

幅= 2,700mm

奥行= 5,052mm


色：【未定】

屋根材：【仮】ポリカーボネート（アースブルー）

柱仕様：ハイルーフ柱仕様（有効高 約2,350mm）

YKK AP レイナポートグラン 斜め切詰用前枠 幅27用(L=5,800)×1セット

色：【未定】

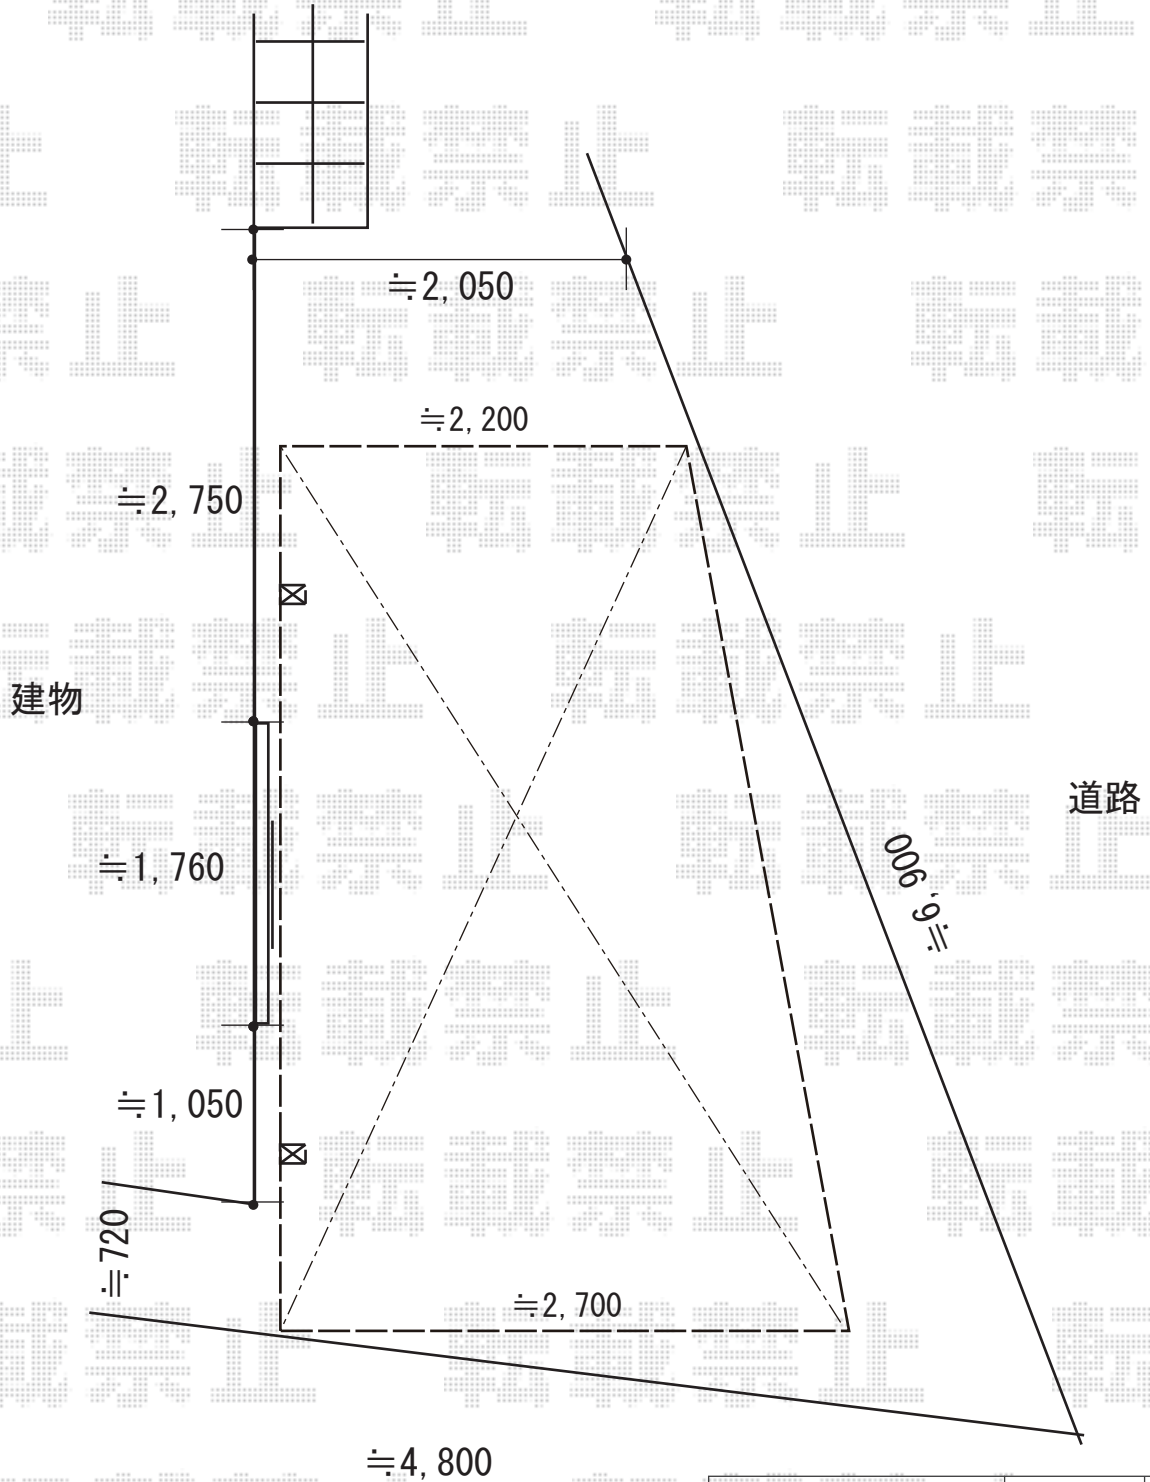

2019-8-638680

担当者

村上（公）