


カーポート 施工概略図

YKK AP 【01】 レイナポートグランミニ 積雪～20cm対応
 幅= 2,100mm
 奥行= 2,188mm (3台用)
 色: プラチナステン
 屋根材: ポリカーボネート (トーマイマット)
 柱仕様: ハイルフ柱仕様 (有効高 約2,350mm)

YKK AP 【02】 レイナポートグラン 積雪～20cm対応
 幅= 2,550mm
 奥行= 5,052mm
 色: プラチナステン
 屋根材: ポリカーボネート (トーマイマット)
 柱仕様: ハイルフ柱仕様 (有効高 約2,350mm)

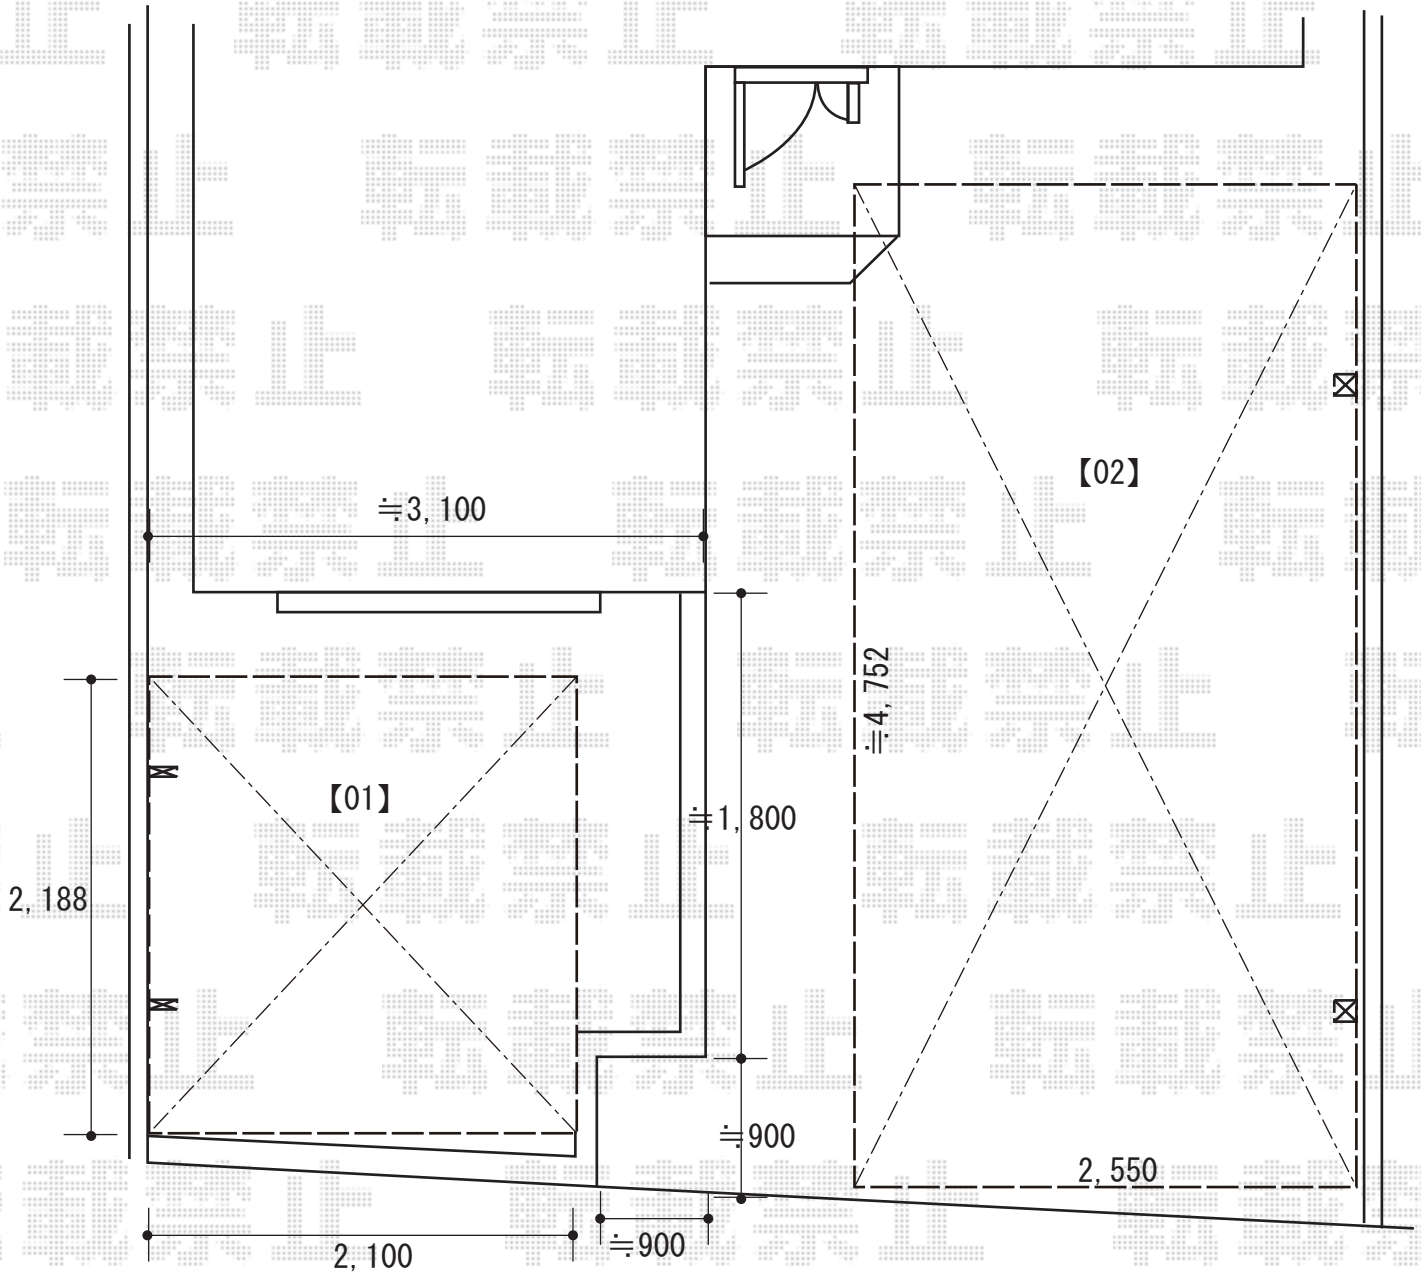

2019-8-638695

担当者

村上 (公)