


カーポート 施工概略図

YKK AP 【01】 レイナポートグランミニ 積雪～20cm対応  
 幅= 2,100mm  
 奥行= 2,188mm (3台用)  
 色: プラチナステン  
 屋根材: ポリカーボネート (トーマイマット)  
 柱仕様: ハイルフ柱仕様 (有効高 約2,350mm)

YKK AP 【02】 レイナポートグラン 積雪～20cm対応  
 幅= 2,550mm  
 奥行= 5,052mm  
 色: プラチナステン  
 屋根材: ポリカーボネート (トーマイマット)  
 柱仕様: ハイルフ柱仕様 (有効高 約2,350mm)

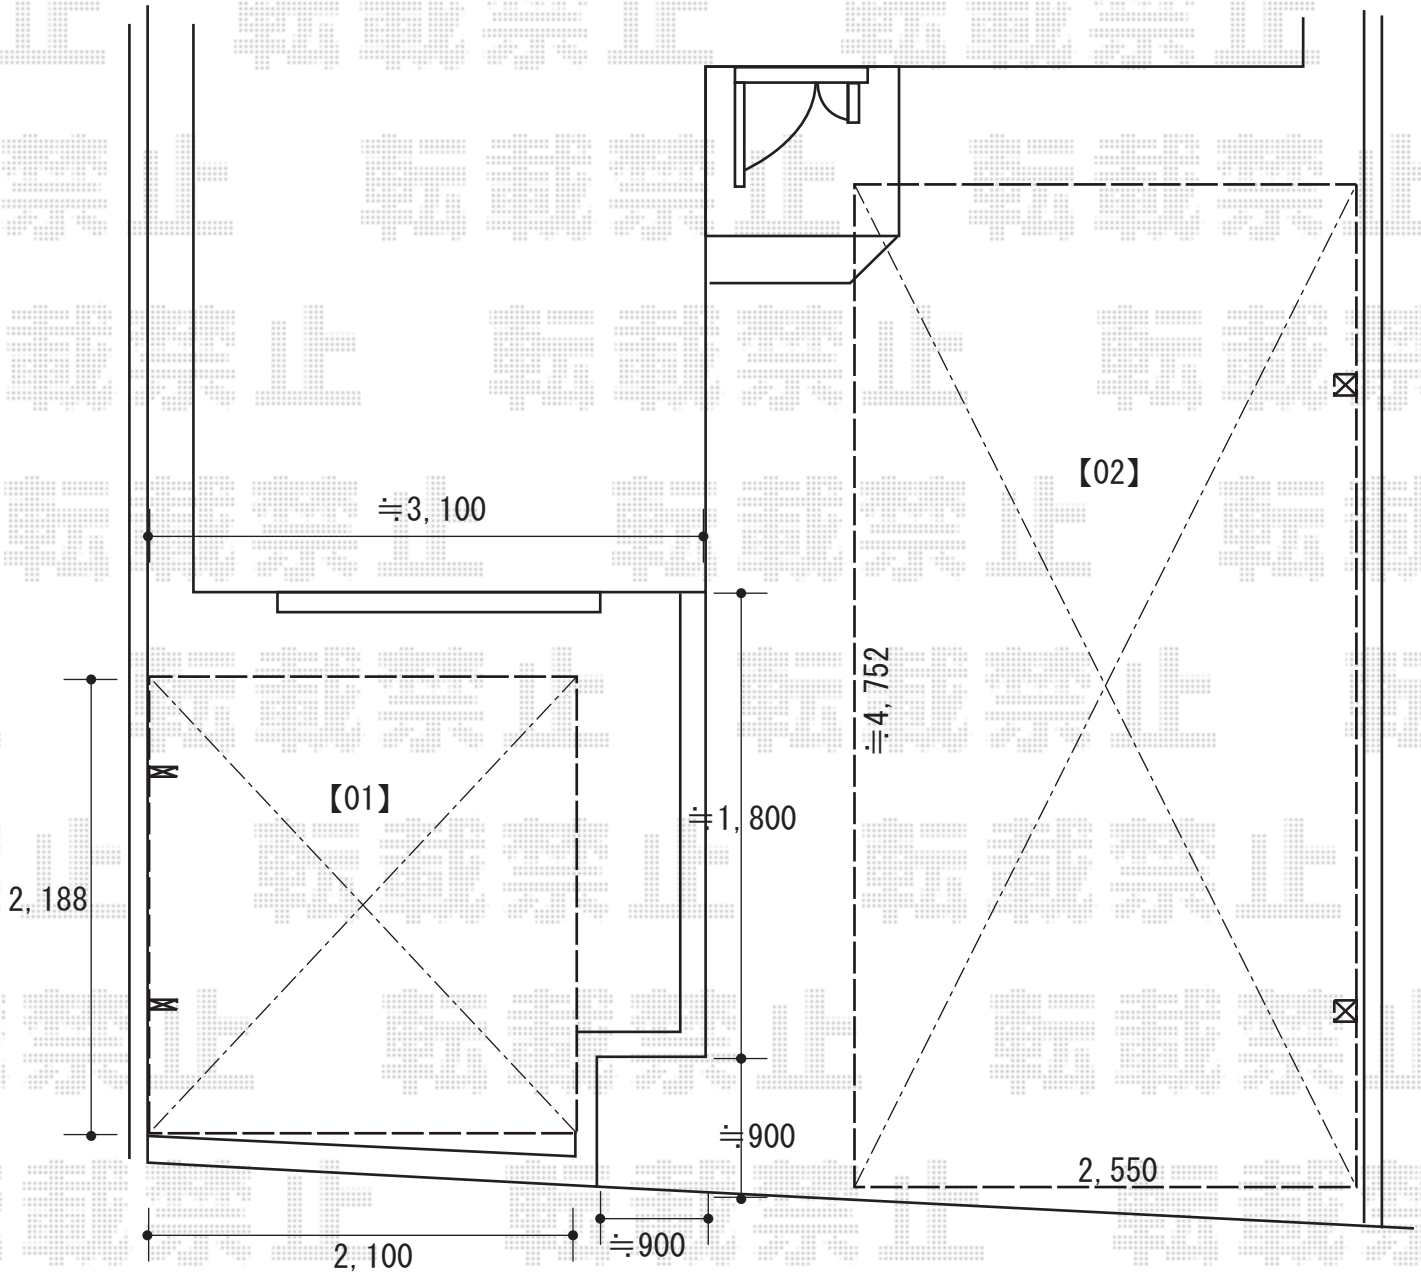

2019-8-638695

担当者

村上 (公)