ウッドデッキ　施工概略図

YKK AP リウッドデッキ 200
間口= 2.0間(3,651mm)
出幅= 6尺(1,820mm)
色： レッドブラウン
床板： 縦貼り
幕板： 標準幕板
束柱： Ｔタイプ(400～550mm)（カームブラック）

YKK AP リウッドデッキ200　段床セット　正面タイプ 1段
間口= 3,000mm
追加部材： アルミ製束柱Tタイプ(2本入り×2セット)
色： レッドブラウン(束柱色：カームブラック)

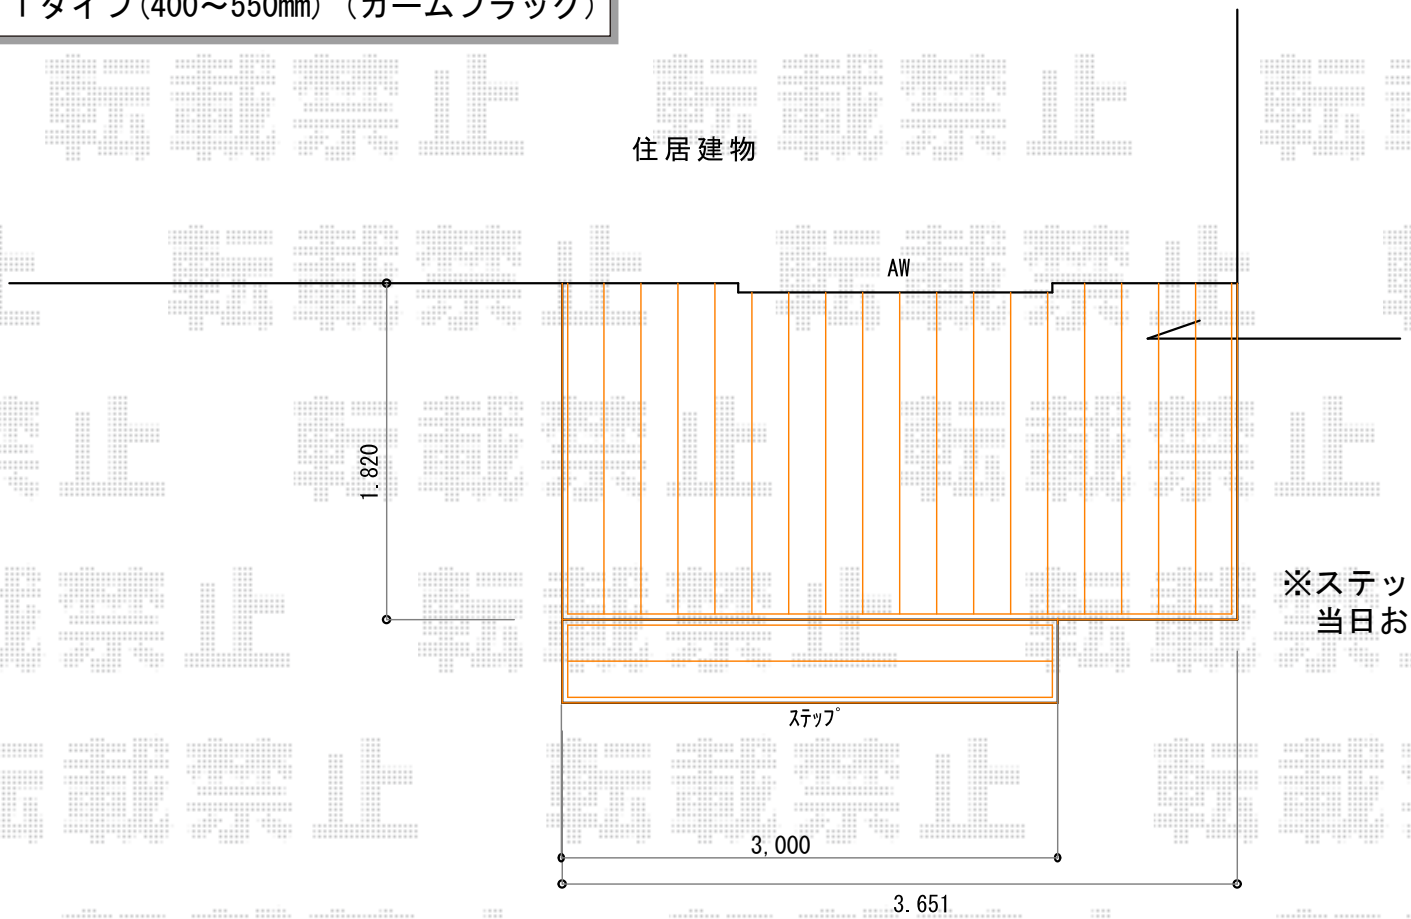

※ステップ設置位置は
当日お打ち合わせをお願いします

エクスショップ

現場状況や作図制限により概略図の内容と多少の違いが生じることがございます。
施工時は、現場優先とさせて頂きたく思いますので、お立会い頂き、最終のご指示のほど、何卒、宜しくお願い致します。

2019-8-639000

担当　山崎