


カーポート 施工概略図

LIXIL ネスカR (ラウンドスタイル) 積雪~20cm対応  
 幅= 2,999mm  
 奥行= 4,980mm  
 色: シヤイングレー  
 屋根材: ポリカーボネート (クリアマット・すりガラス調)  
 柱仕様: 標準柱仕様 (有効高 約2,200mm)

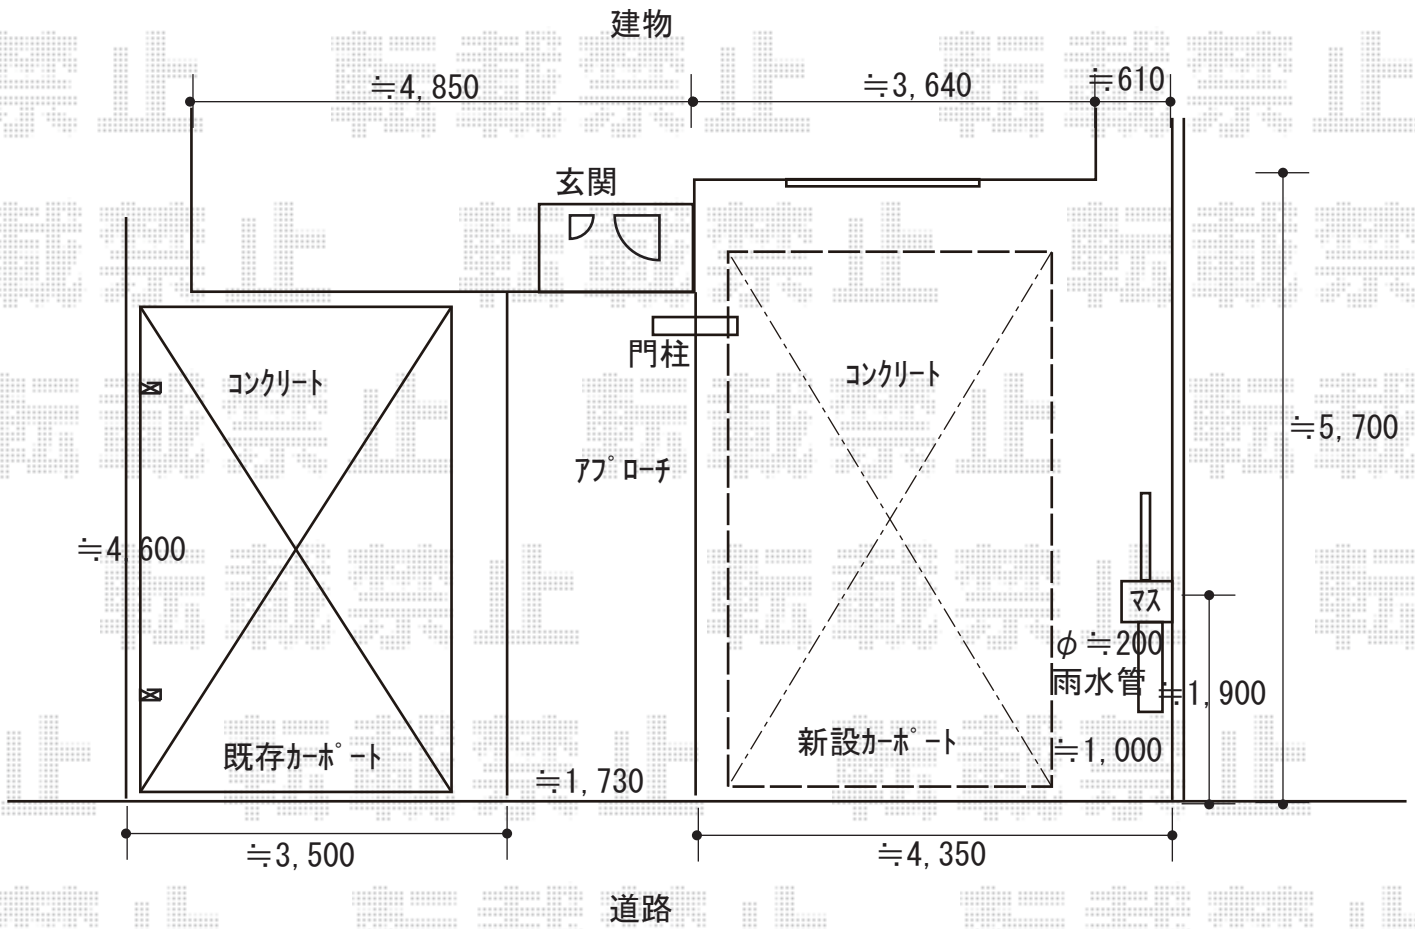

2019-8-639173	担当者	木挽
---------------	-----	----