


## フェンス 施工概略図

YKK AP ルシラスフェンスF03型 たて半目隠し 木調カラー 自由柱施工  
本体1枚 (W×H) = T120(1,975mm×1,120mm) (× 4枚)  
自由柱: T120\*1mピッチ × 9本  
端部カバー: T120 × 1セット  
エンドキャップ: 4個入り× 1セット  
色: パネル: ハニーチェリー/枠・柱・パネル裏: プラチナステン

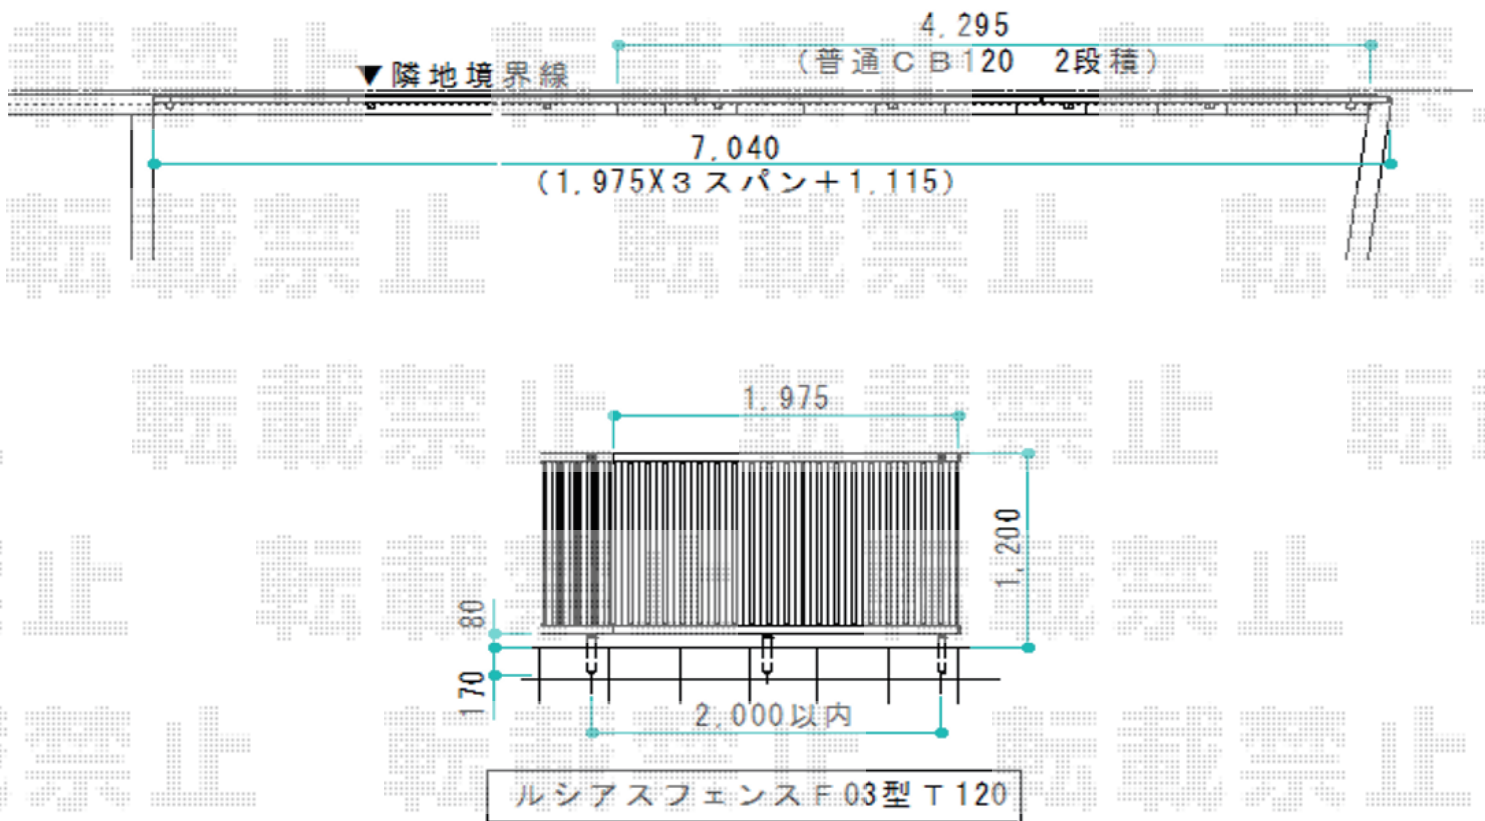

2019-8-639248

担当者

関