


テラス屋根 施工概略図

YKK AP <提案【仮】>ソラリア R型 テラスタイプ 三連棟 積雪~20cm対応  
 間口= 関東間5.0間[1.5+2.0+1.5間] (柱芯々8,945mm 屋根幅9,130mm)  
 出幅= 4尺 (1,170mm)  
 【未定】色: 【未定】  
 【未定】屋根材: 【仮】ポリカーボネート (【未定】)  
 柱仕様: 柱標準タイプ (柱4本) /ロング柱  
 施工方法: 上止め仕様

YKK AP <提案【仮】>ソラリア用 前面パネル 柱標準タイプ(テラス屋根用)  
 呼称幅: 関東間5.0間[1.5+2.0+1.5間]  
 高さ: 2段(H2,000mm)  
 【未定】色: 【未定】  
 【未定】パネル材: 【仮】ポリカーボネート (【未定】)  
 間柱: 3本/ロング柱  
 すき間隠し: 有

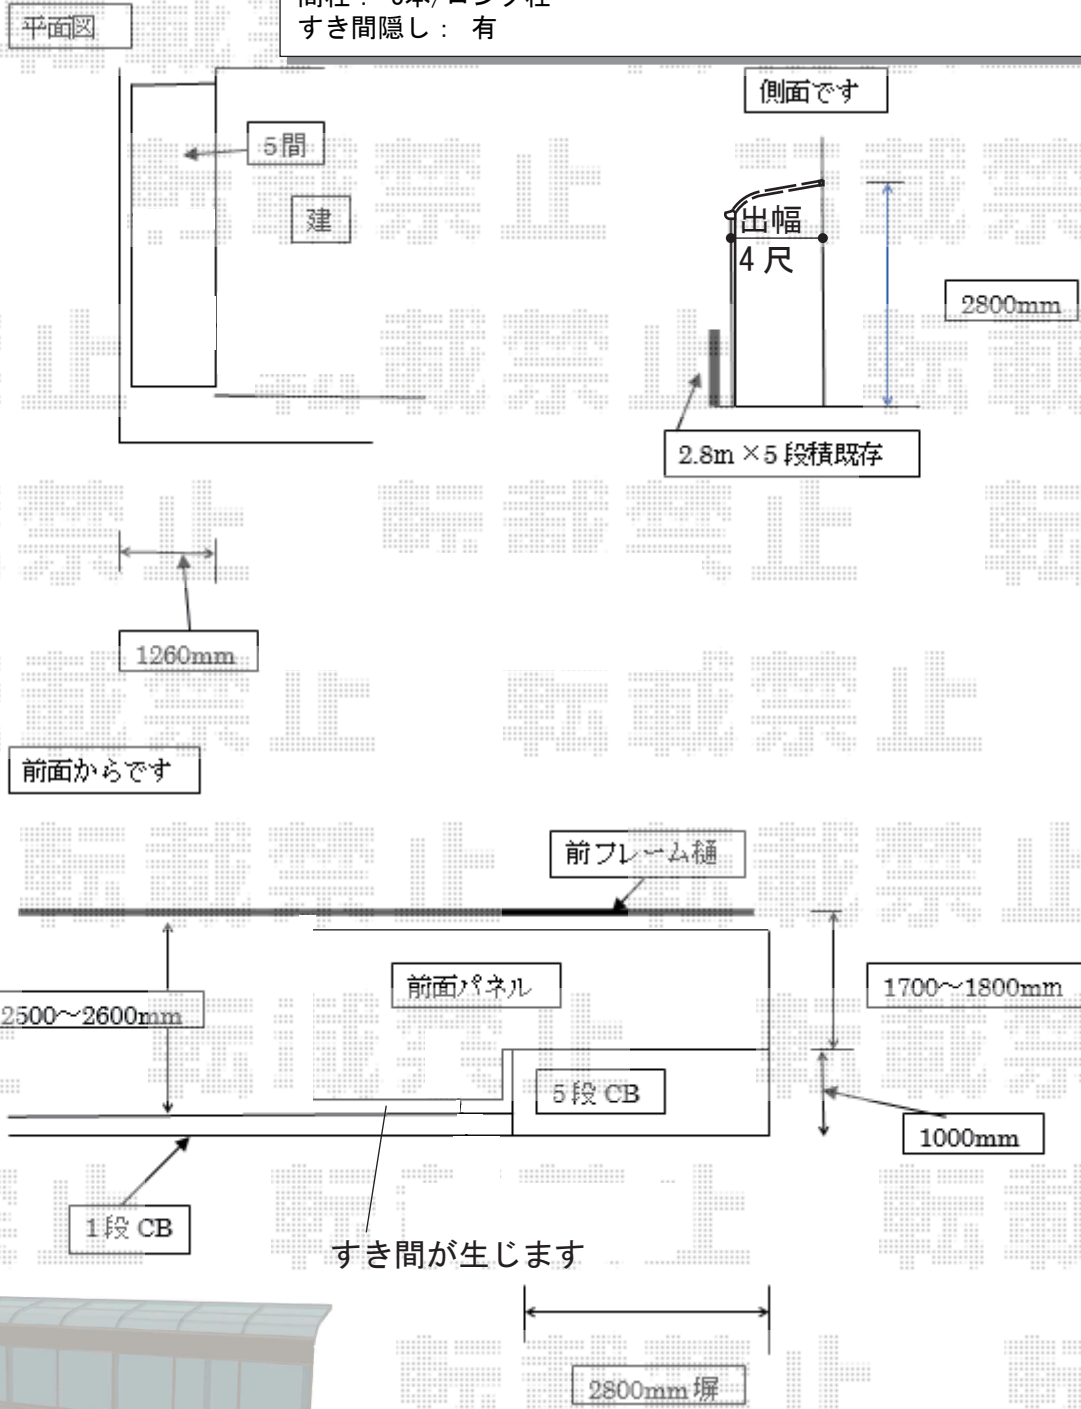

イメージとなります

前面パネルは既存ブロック高さに合わせて加工致します

2019-8-639383

担当者

安田