


テラス屋根 施工概略図

YKK AP ソラリア R型 テラスタイプ 単体 積雪~20cm対応
 間口= 関東間2.5間通し (柱芯々4,395mm 屋根幅4,580mm)
 出幅= 4尺 (1,170mm)
 色: 【未定】
 屋根材: 【仮】ポリカーボネート (色: 【未定】)
 柱仕様: 柱標準タイプ (柱2本)
 施工方法: 上止め

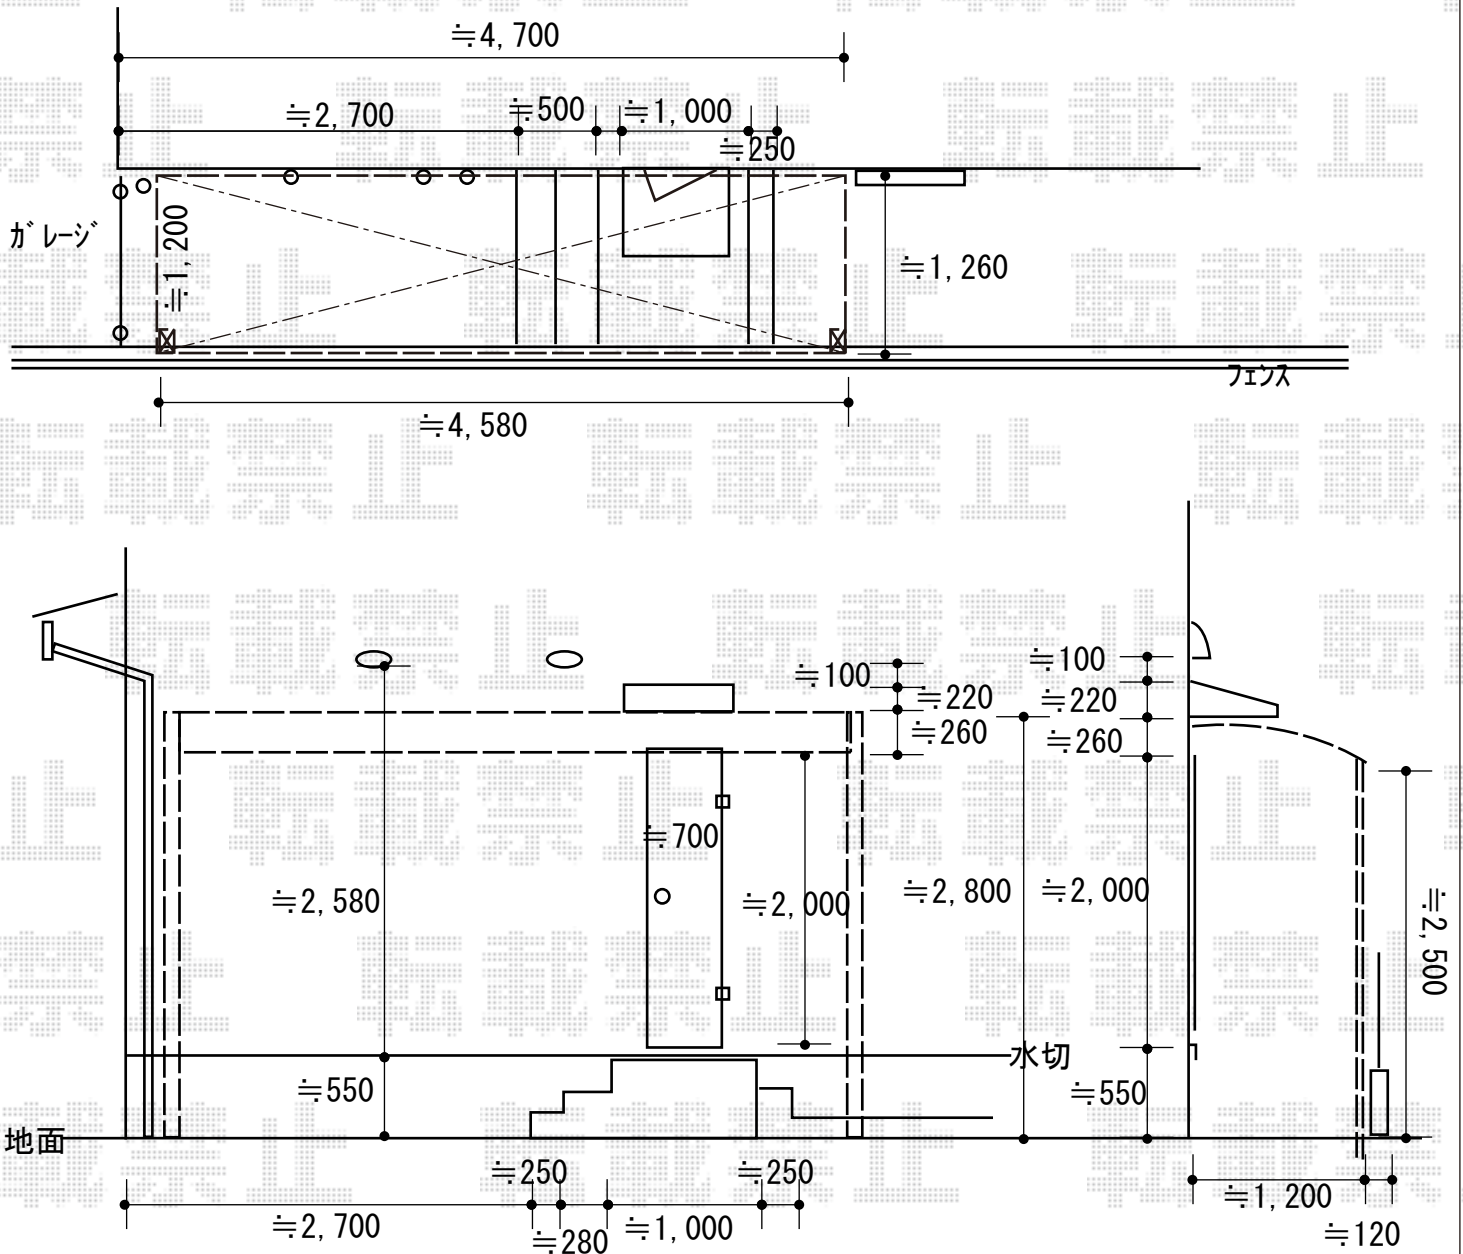

2019-8-639732

担当者

中島