

カーポート・カーゲート 施工概略図

LIXIL ネスカR (ラウンドスタイル) ワイド 積雪~20cm対応

幅= 4,836mm

奥行= 4,980mm

色: シャイングレー


屋根材: ポリカーボネート (クリアブルー)

柱仕様: ロング柱25仕様 (有効高 約2,500mm) × 2 ロング柱28仕様 (有効高 約2,800mm) × 2

LIXIL (TOEX) スペースガード (車止め) F48型 (ステンレス製)

【仮】埋込式/南京錠付き: 【仮】クサリ内臓型/【LNF05】 × 4

【仮】固定式: 【仮】クサリ内臓受/【LNF18】 × 1

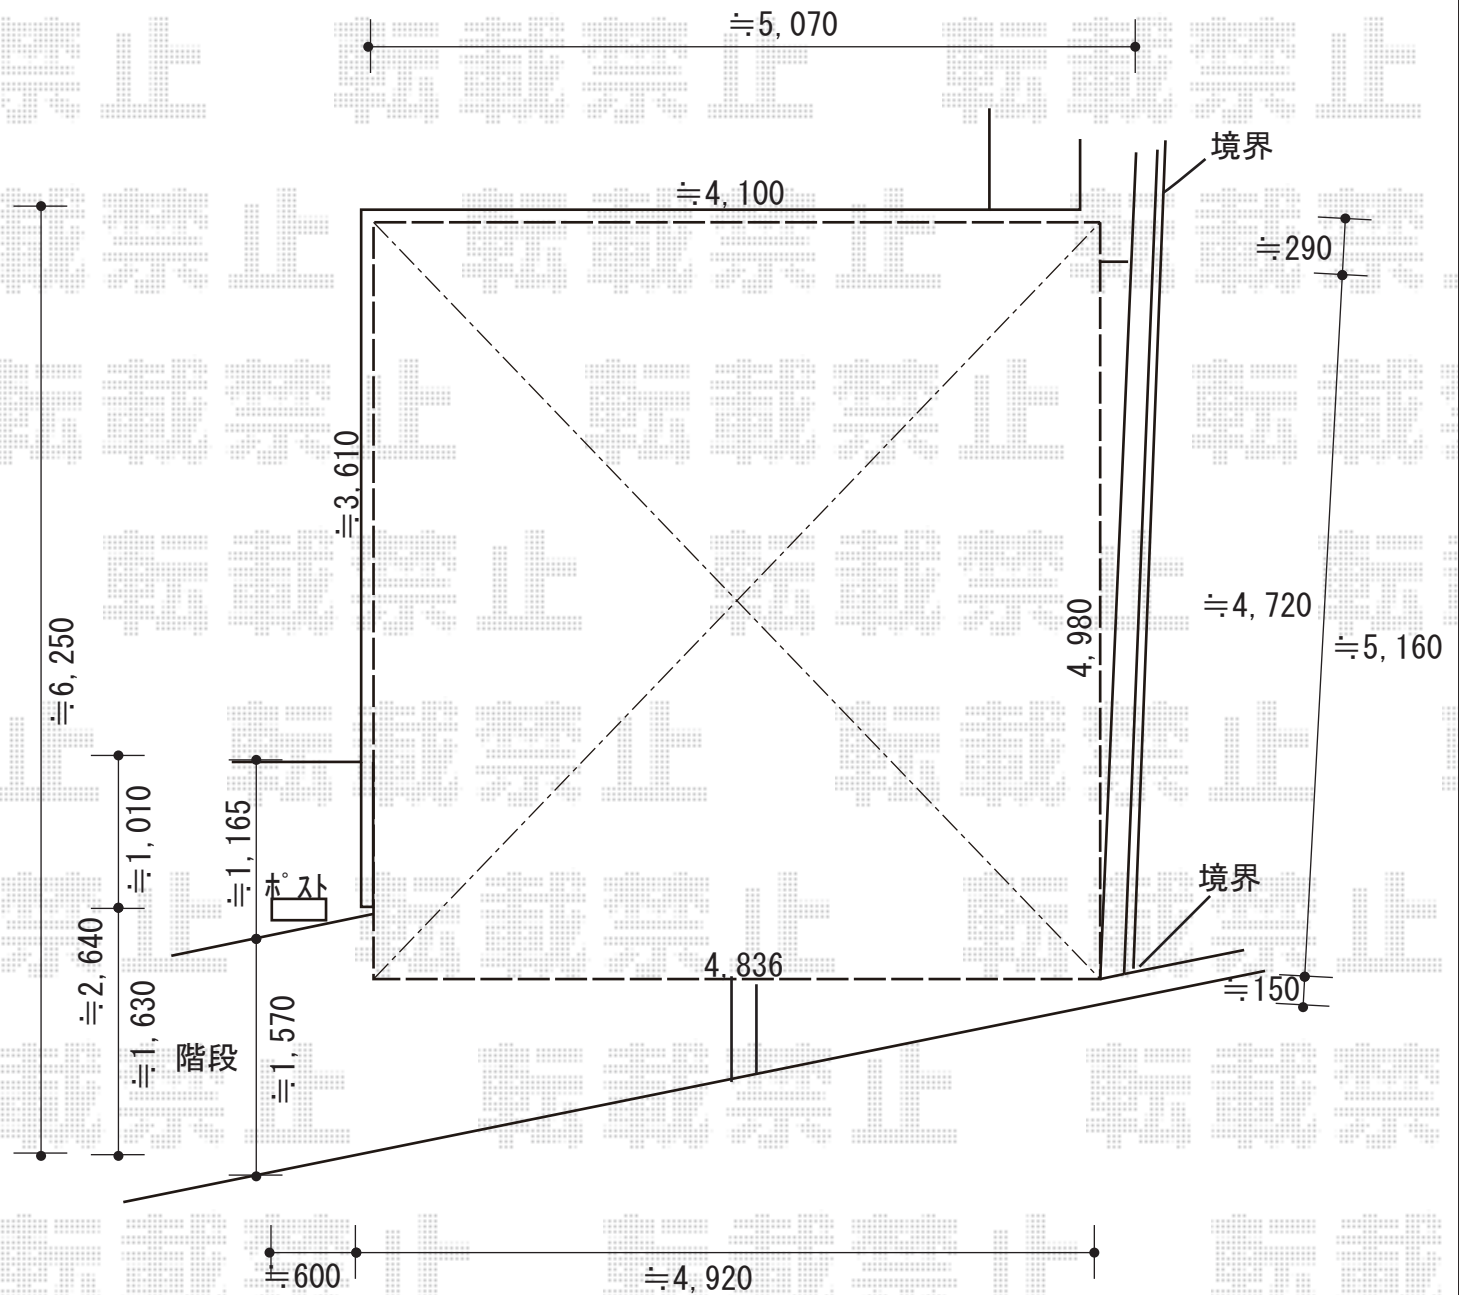

2019-8-639788

担当者

伊野