


カーポート 施工概略図

LIXIL ネスカR (ラウンドスタイル) 積雪~20cm対応
幅= 2,701mm
奥行= 5,686mm
色: シャイングレー
屋根材: 熱線吸収ポリカーボネート (クリアマットS・すりガラス調)
柱仕様: ロング柱25仕様 (有効高 約2,500mm)

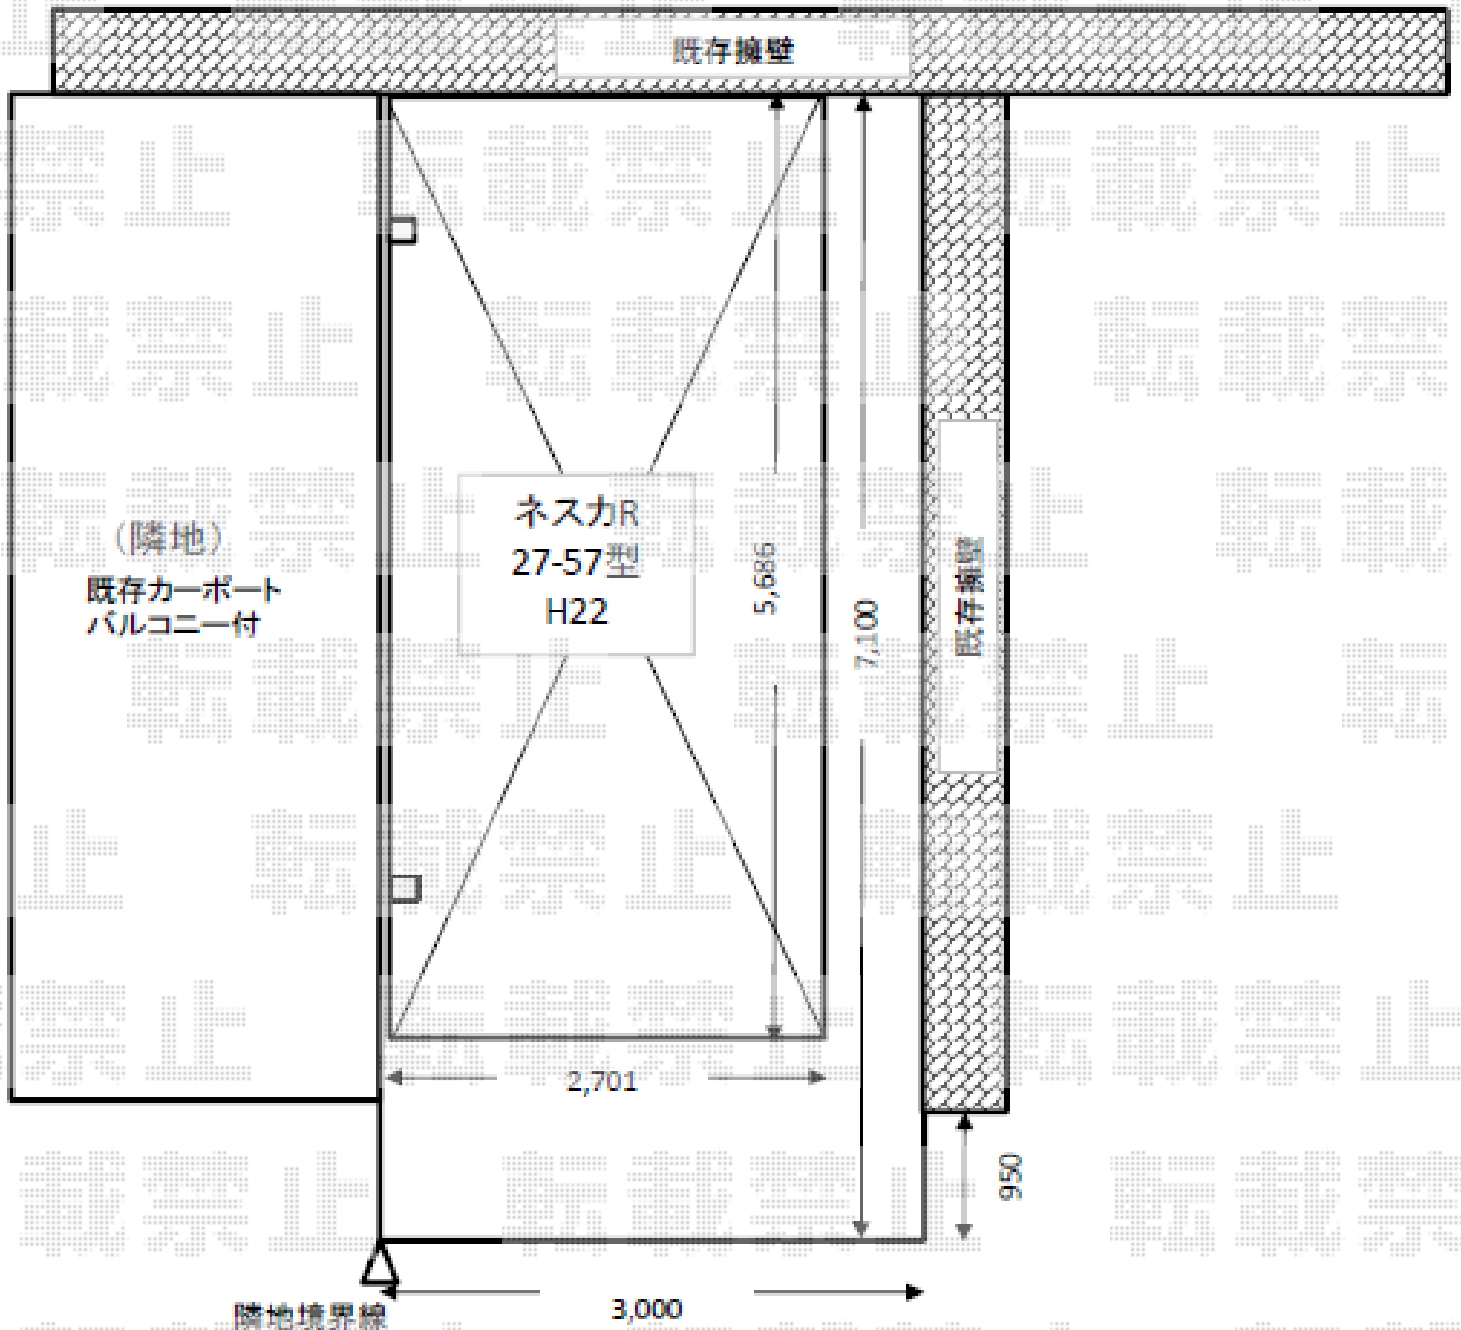

2019-8-640001

担当者

新西