


カーポート 施工概略図

YKK AP ジーポートneo Aタイプ 縦連棟 角柱12本柱 積雪~150cm対応
 幅= 3,111mm
 奥行= 10,846mm
 色: カームブラック
 屋根材: スチール折板 (シルバー/ペフ無/t0.8mm) ×10枚*別途算出
 柱仕様: 標準柱仕様 (有効高 約2,350mm)
 横材: 無し

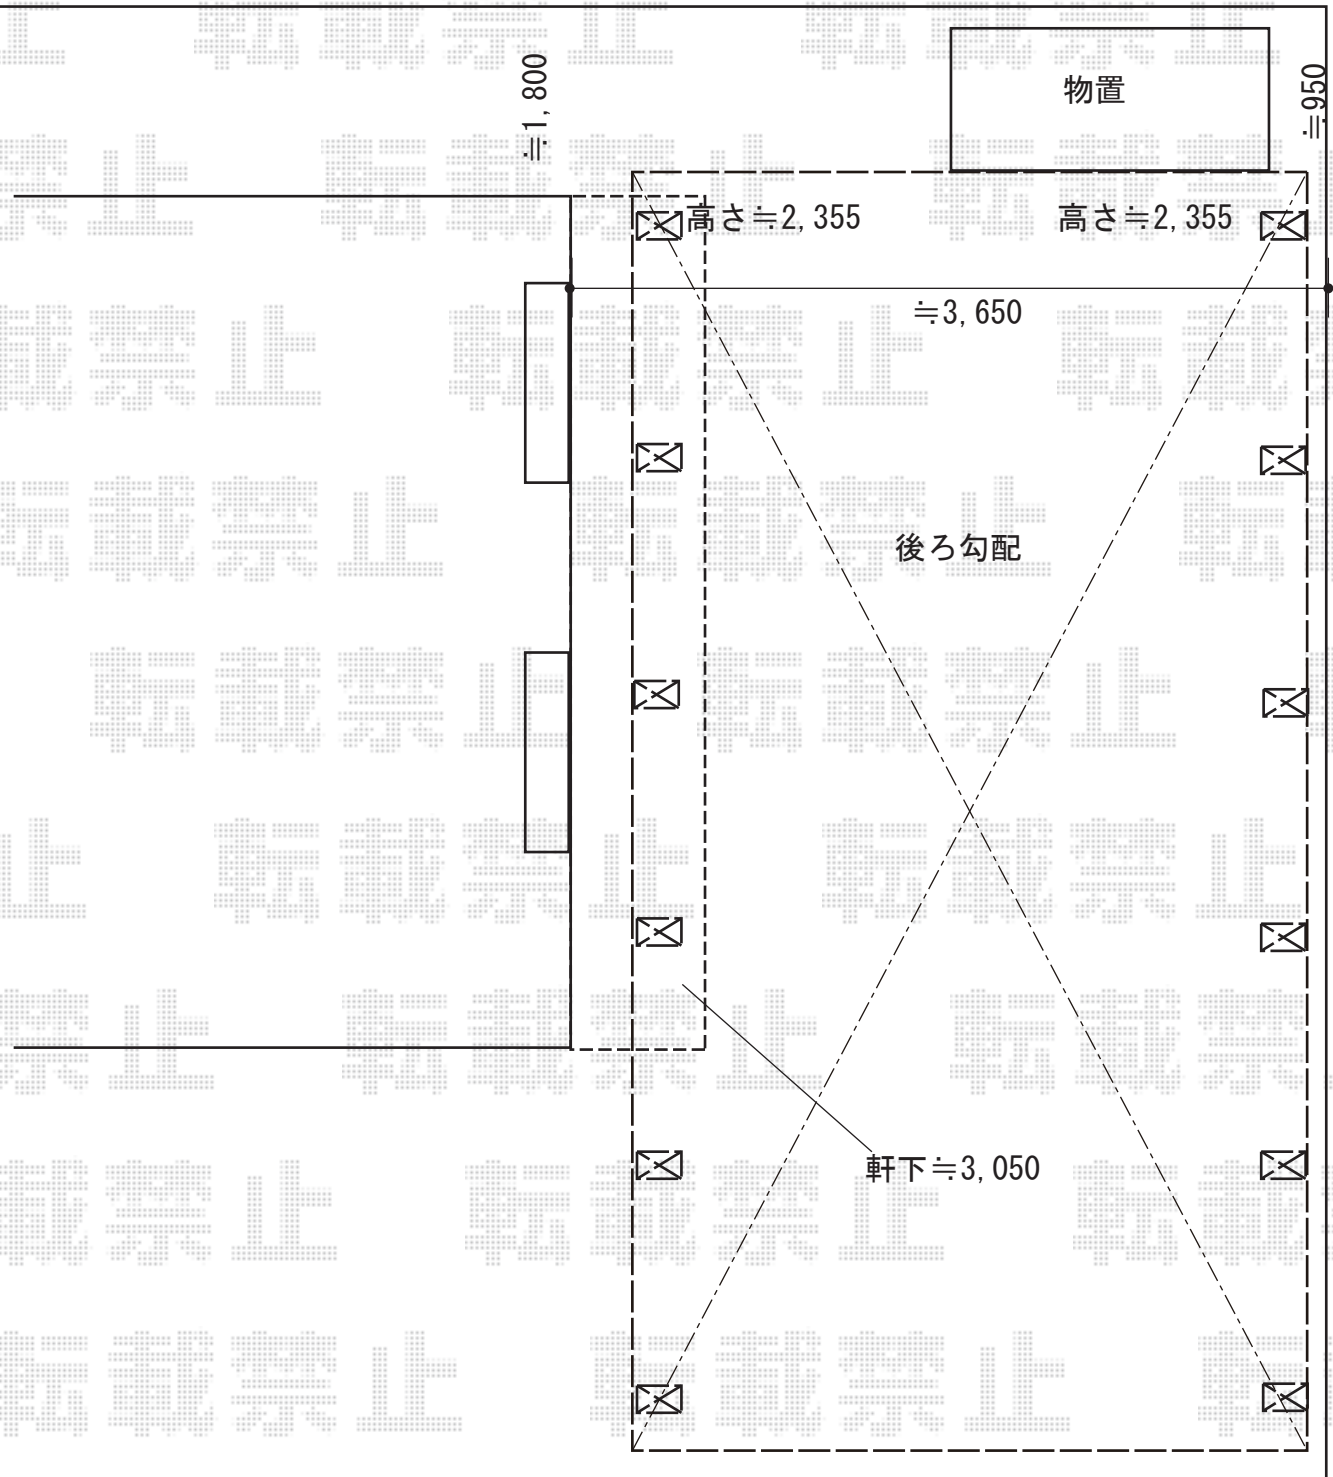

2019-8-640057	担当者	新西
---------------	-----	----