


カーポート 施工概略図

LIXIL ネスカF (フラットスタイル) 縦連棟 積雪~20cm対応
幅= 2,692mm
奥行= 9,970mm
色: ブラック
屋根材: 熱線吸収ポリカーボネート (クリアマットS・すりガラス調)
柱仕様: ロング柱25仕様 (有効高 約2,500mm)

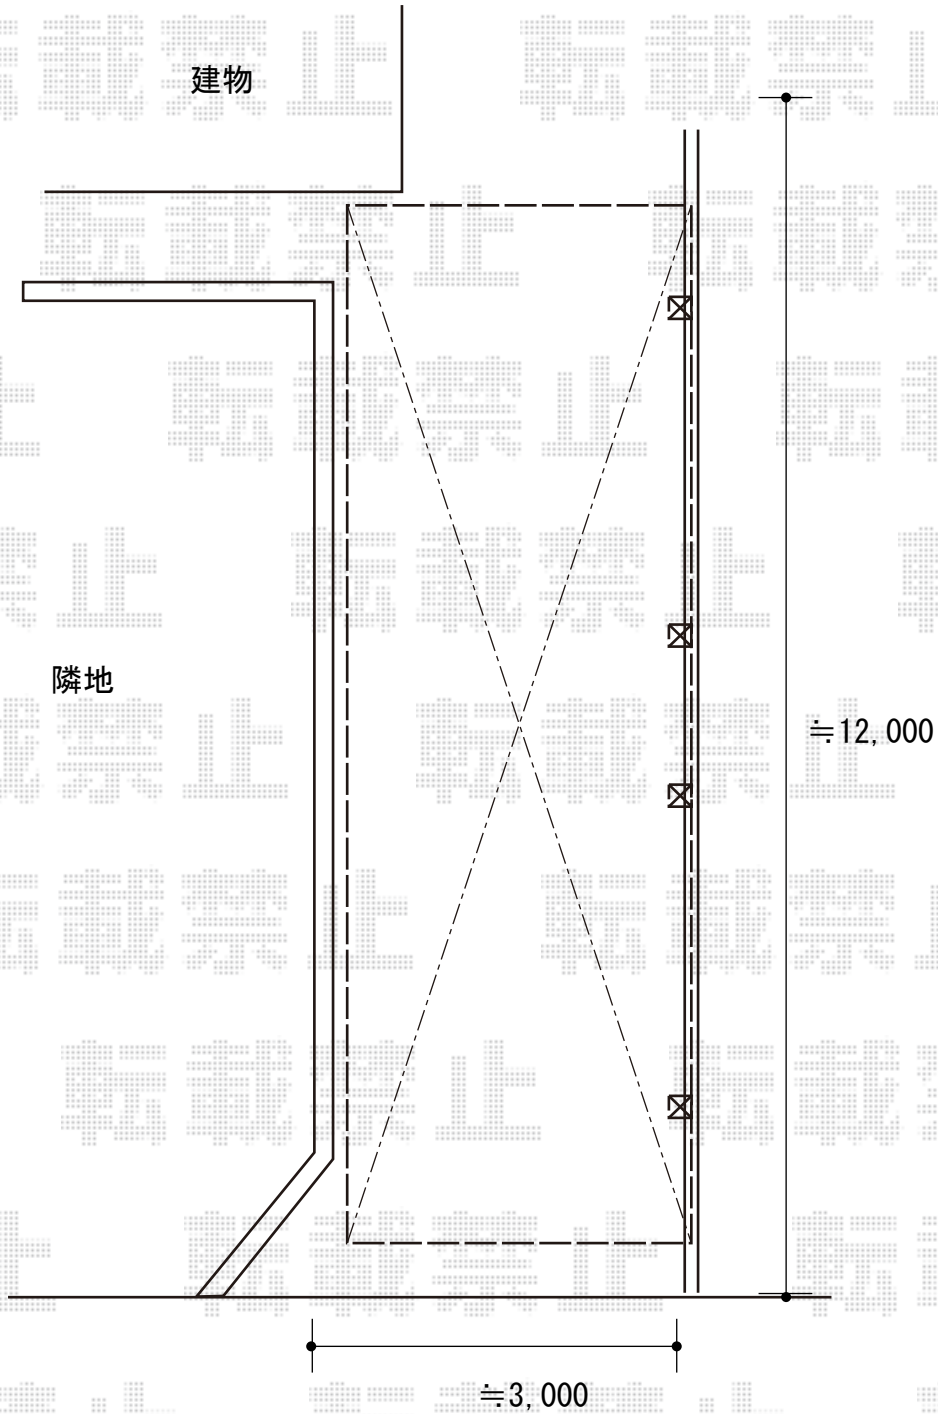

2019-8-640098

担当者

伊野