


カーポート 施工概略図

YKK AP レイナポートグラン 積雪~20cm対応
幅= 2,700mm
奥行= 5,400mm
色: カームブラック
屋根材: ポリカーボネート (アースブルー)
柱仕様: 標準柱仕様 (有効高 約2,000mm)

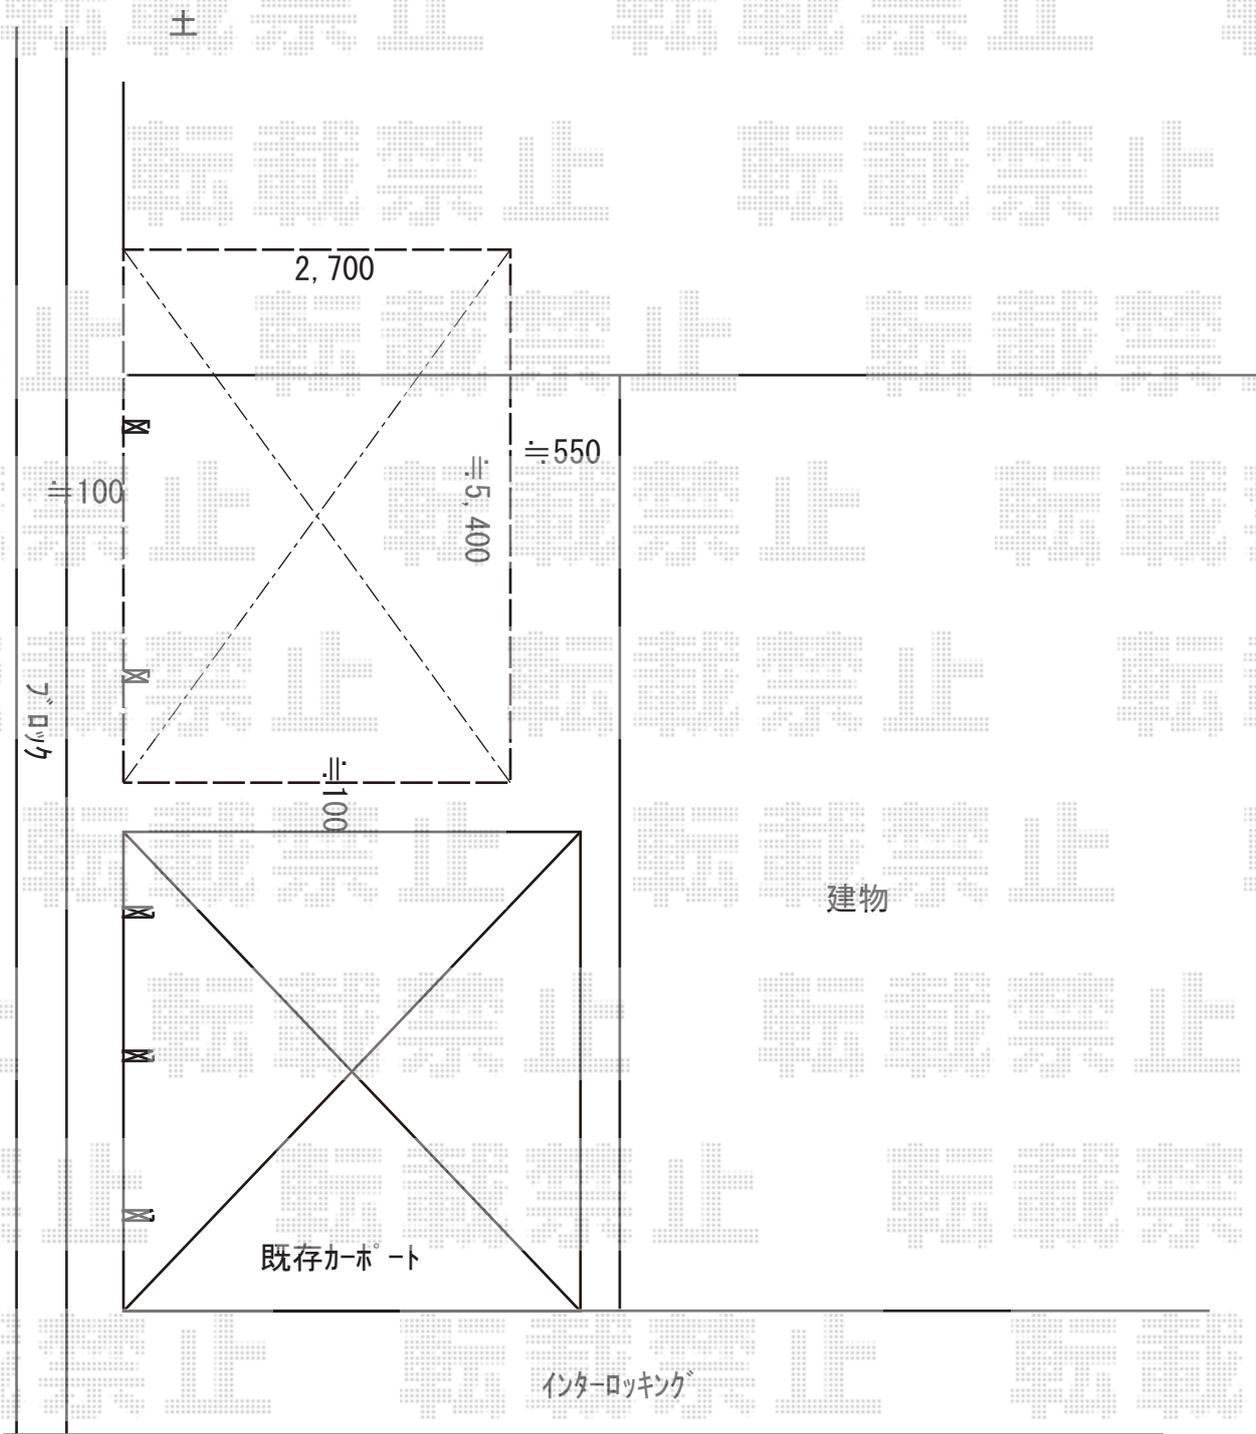

2019-8-640439

担当者

伊野