


フェンス 施工概略図

Value Select ミエーネ目隠しルーバーフェンス 上段のみ設置 自立建て用
本体1枚 (W×H) = T100(1,975×920mm) × 8枚
2段支柱(独立専用) : T190(1,922.5mm) × 9本
端部キャップ : × 1セット
色 : ノーブルステン

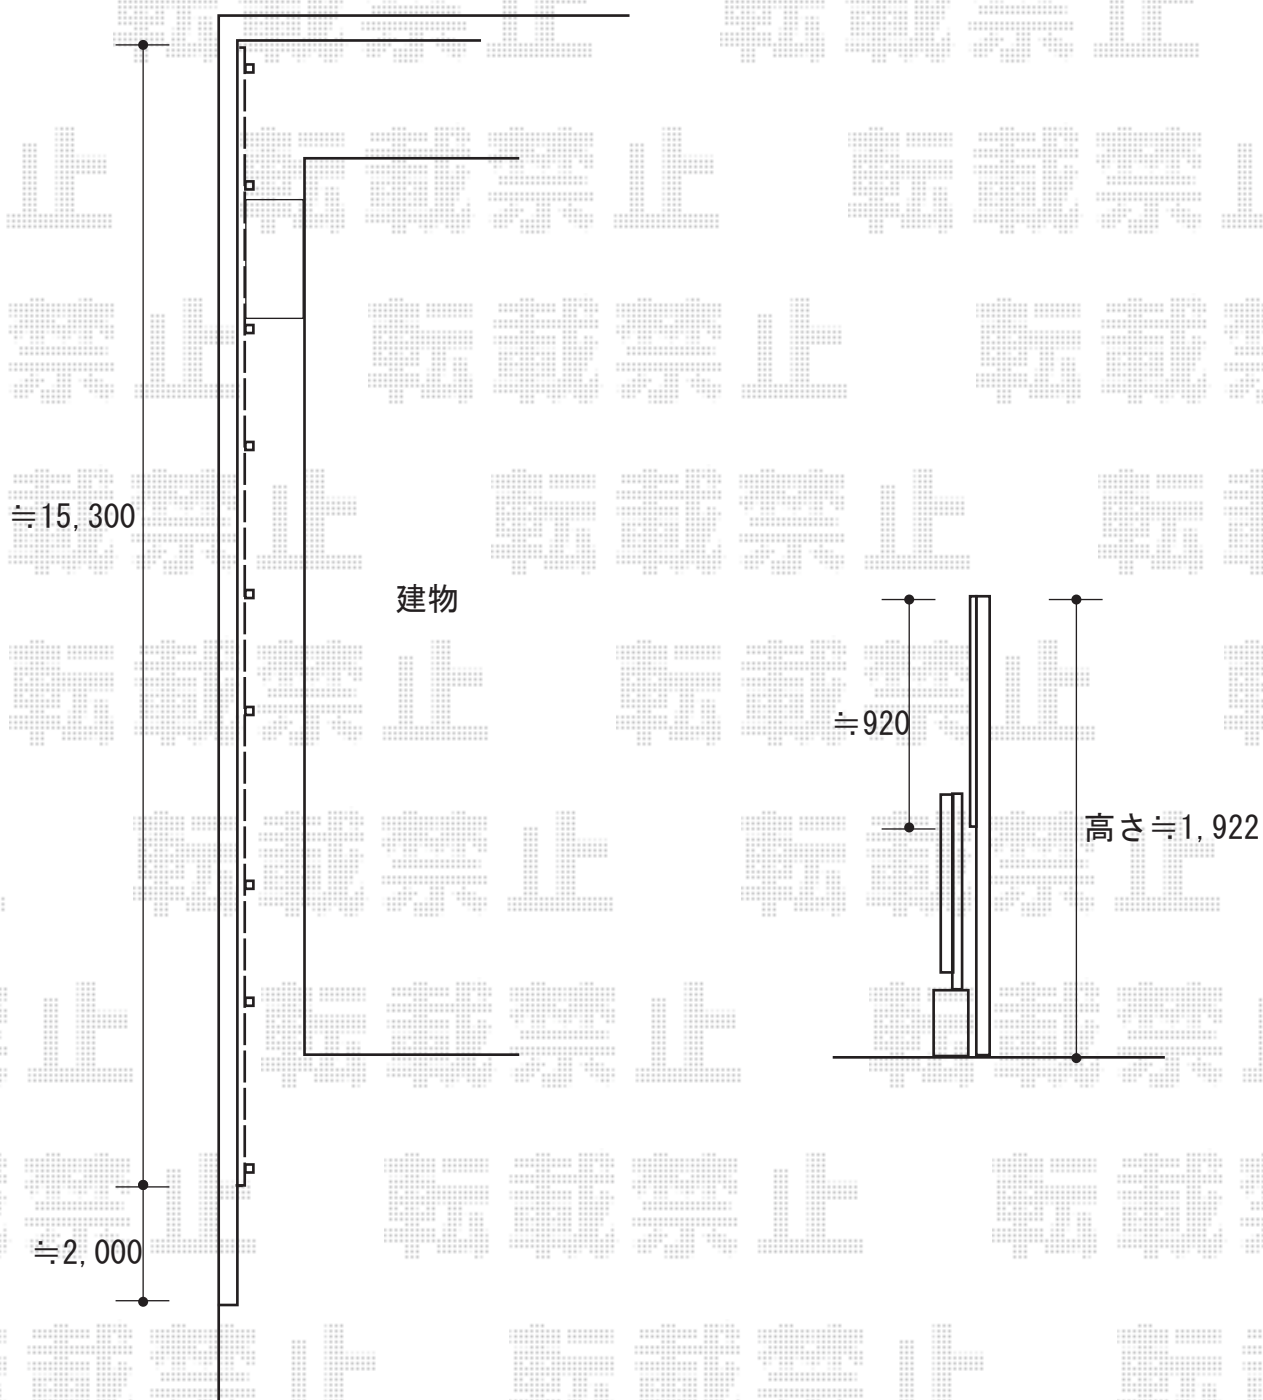

2019-8-640599

担当者

細川