


カーポート 施工概略図

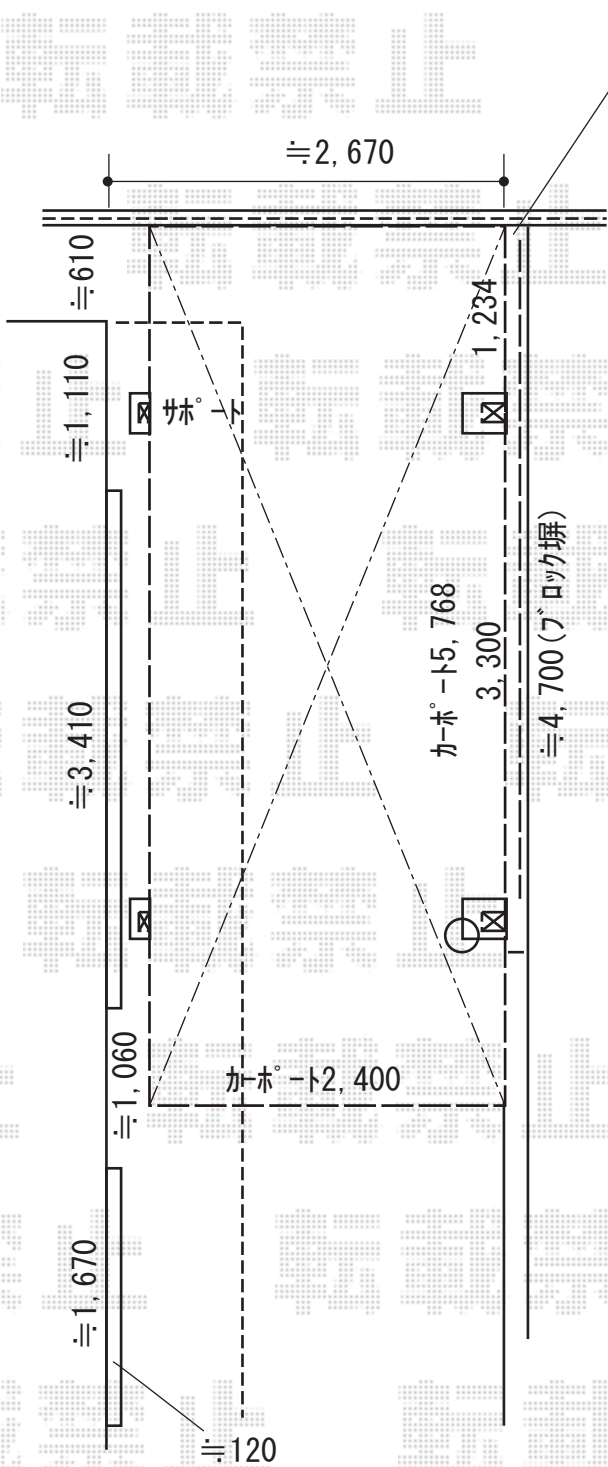

≒120

≒2,670

≒610

≒1,110

≒1,234

≒3,410

≒1,060

≒1,670

≒120

カポ-ト5,768


≒3,300

≒4,700 (ブロック塀)

カポ-ト2,400

YKK AP レイナポートグラン 積雪~20cm対応  
 幅= 2,400mm  
 奥行= 5,768mm  
 色： プラチナステン  
 屋根材： 熱線遮断ポリカーボネート(クリアマット)  
 柱仕様： ハイルーフ柱仕様 (有効高 約2,350mm)

YKK AP レイナポートグラン 着脱式サポート  
 標準・ハイルーフ兼用 2本入×1セット  
 色： プラチナステン

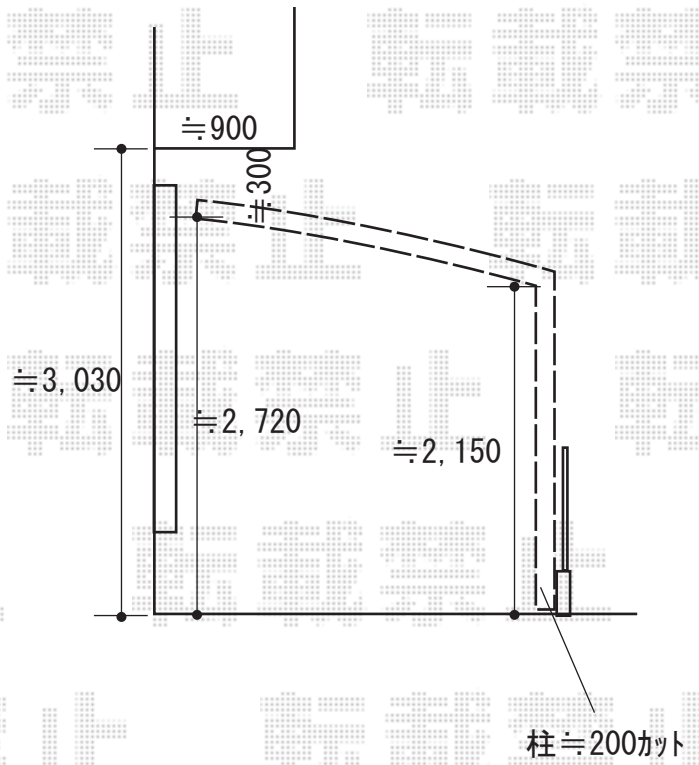

2019-8-640943	担当者	新西
---------------	-----	----